



## PROJEKT NOTRANJE OPREME

investitor:  
**SREDNJA ŠOLA ZA FARMACIJO, KOZMETIKO IN ZDRAVSTVO**  
Zdravstvena pot 1, 1000 Ljubljana

objekt:  
**SREDNJA ŠOLA ZA FARMACIJO, KOZMETIKO IN ZDRAVSTVO**



datum:  
**5. 6. 2020**


 **mašera mahnič arhitekti d.o.o.**  
pittonijeva 9 . 6310 Izola . studio cvetkova 25 . 1000 ljubljana .  
gsm. ++386 40 468 080 mail . gsm. ++386 41 831 712 mail . info@maseramahnic-arhitekti.si  
<http://www.maseramahnic-arhitekti.si/>

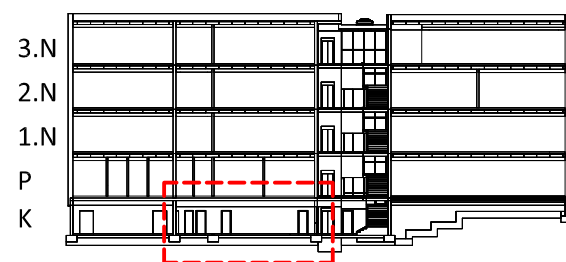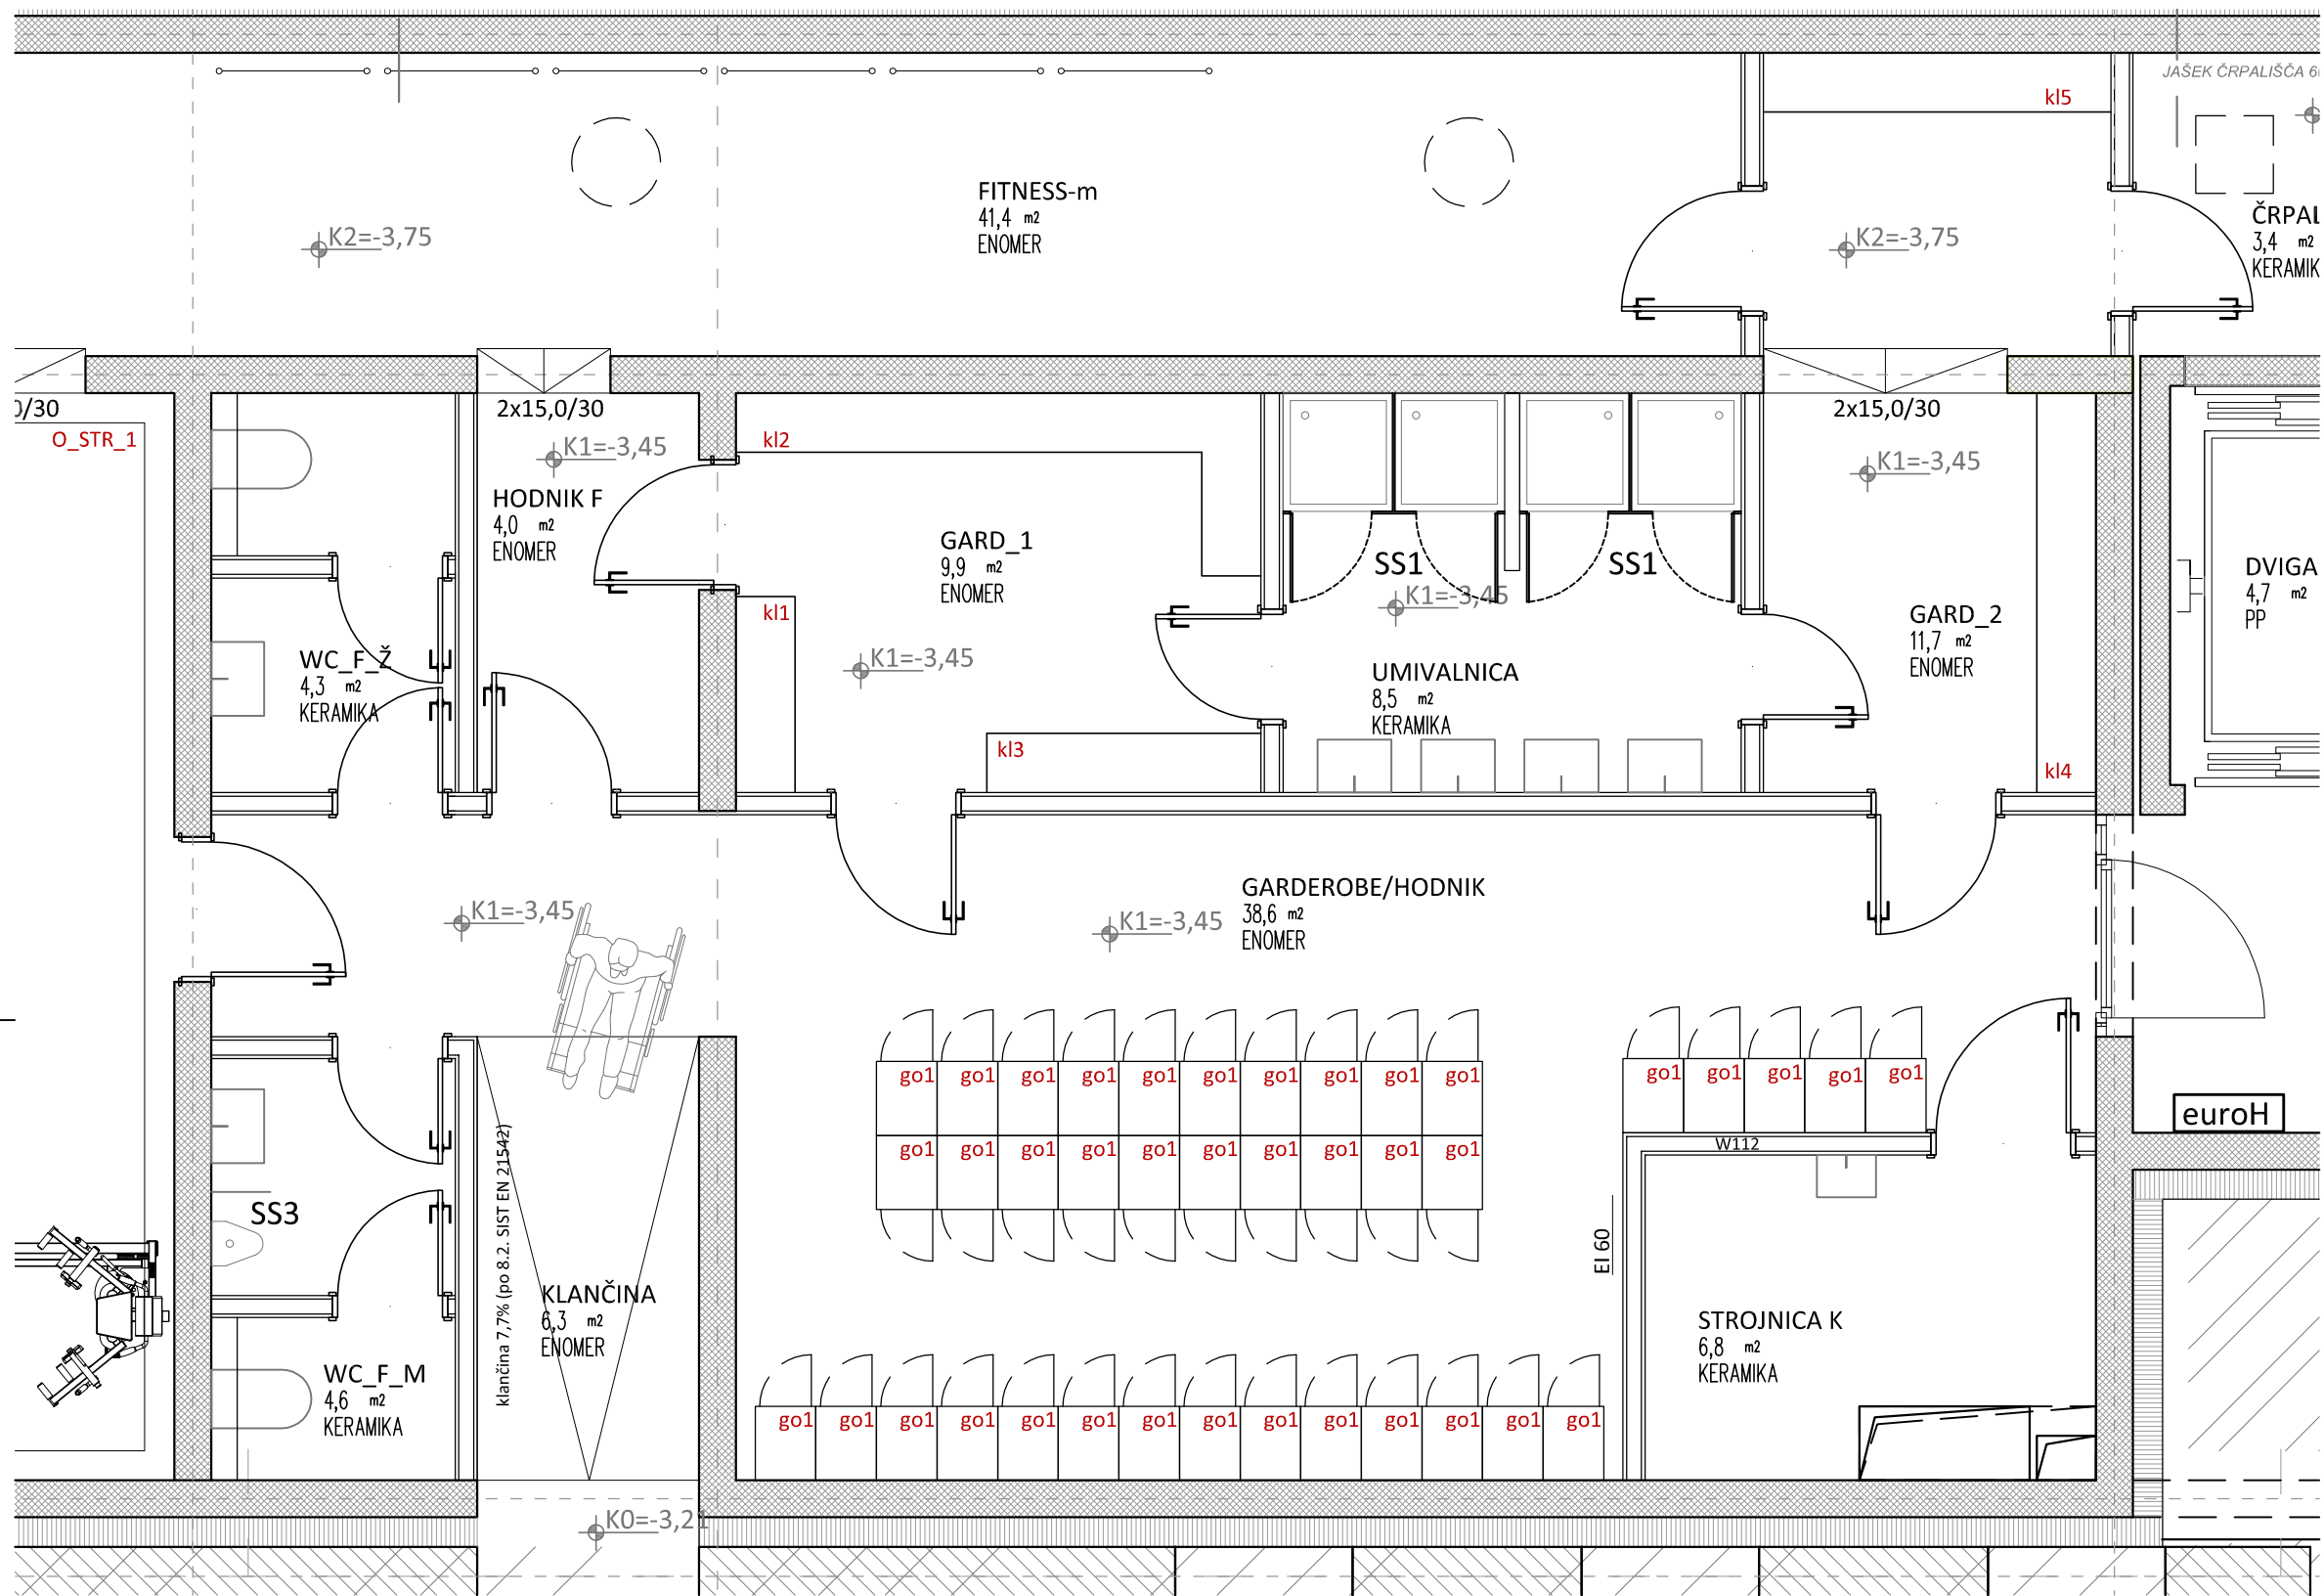

mašera mahnič arhitekti d.o.o.  
pittonijeva 9. 6310 izola



OBJEKT	SREDNJA ŠOLA ZA FARMACIJO, KOZMETIKO IN ZDRAVSTVO	NAČRT	POZICIJSKI NAČRT	M 1:50
FAZA	PROJEKT NOTRANJE OPREME	KLET - GARDEROBE		
		DATUM	5.6.2020	list št.: O_2

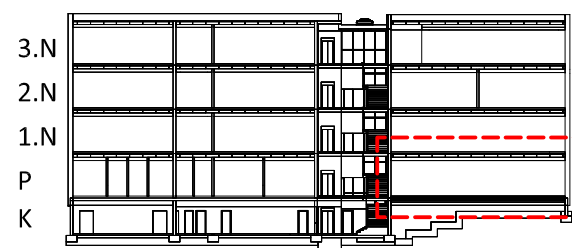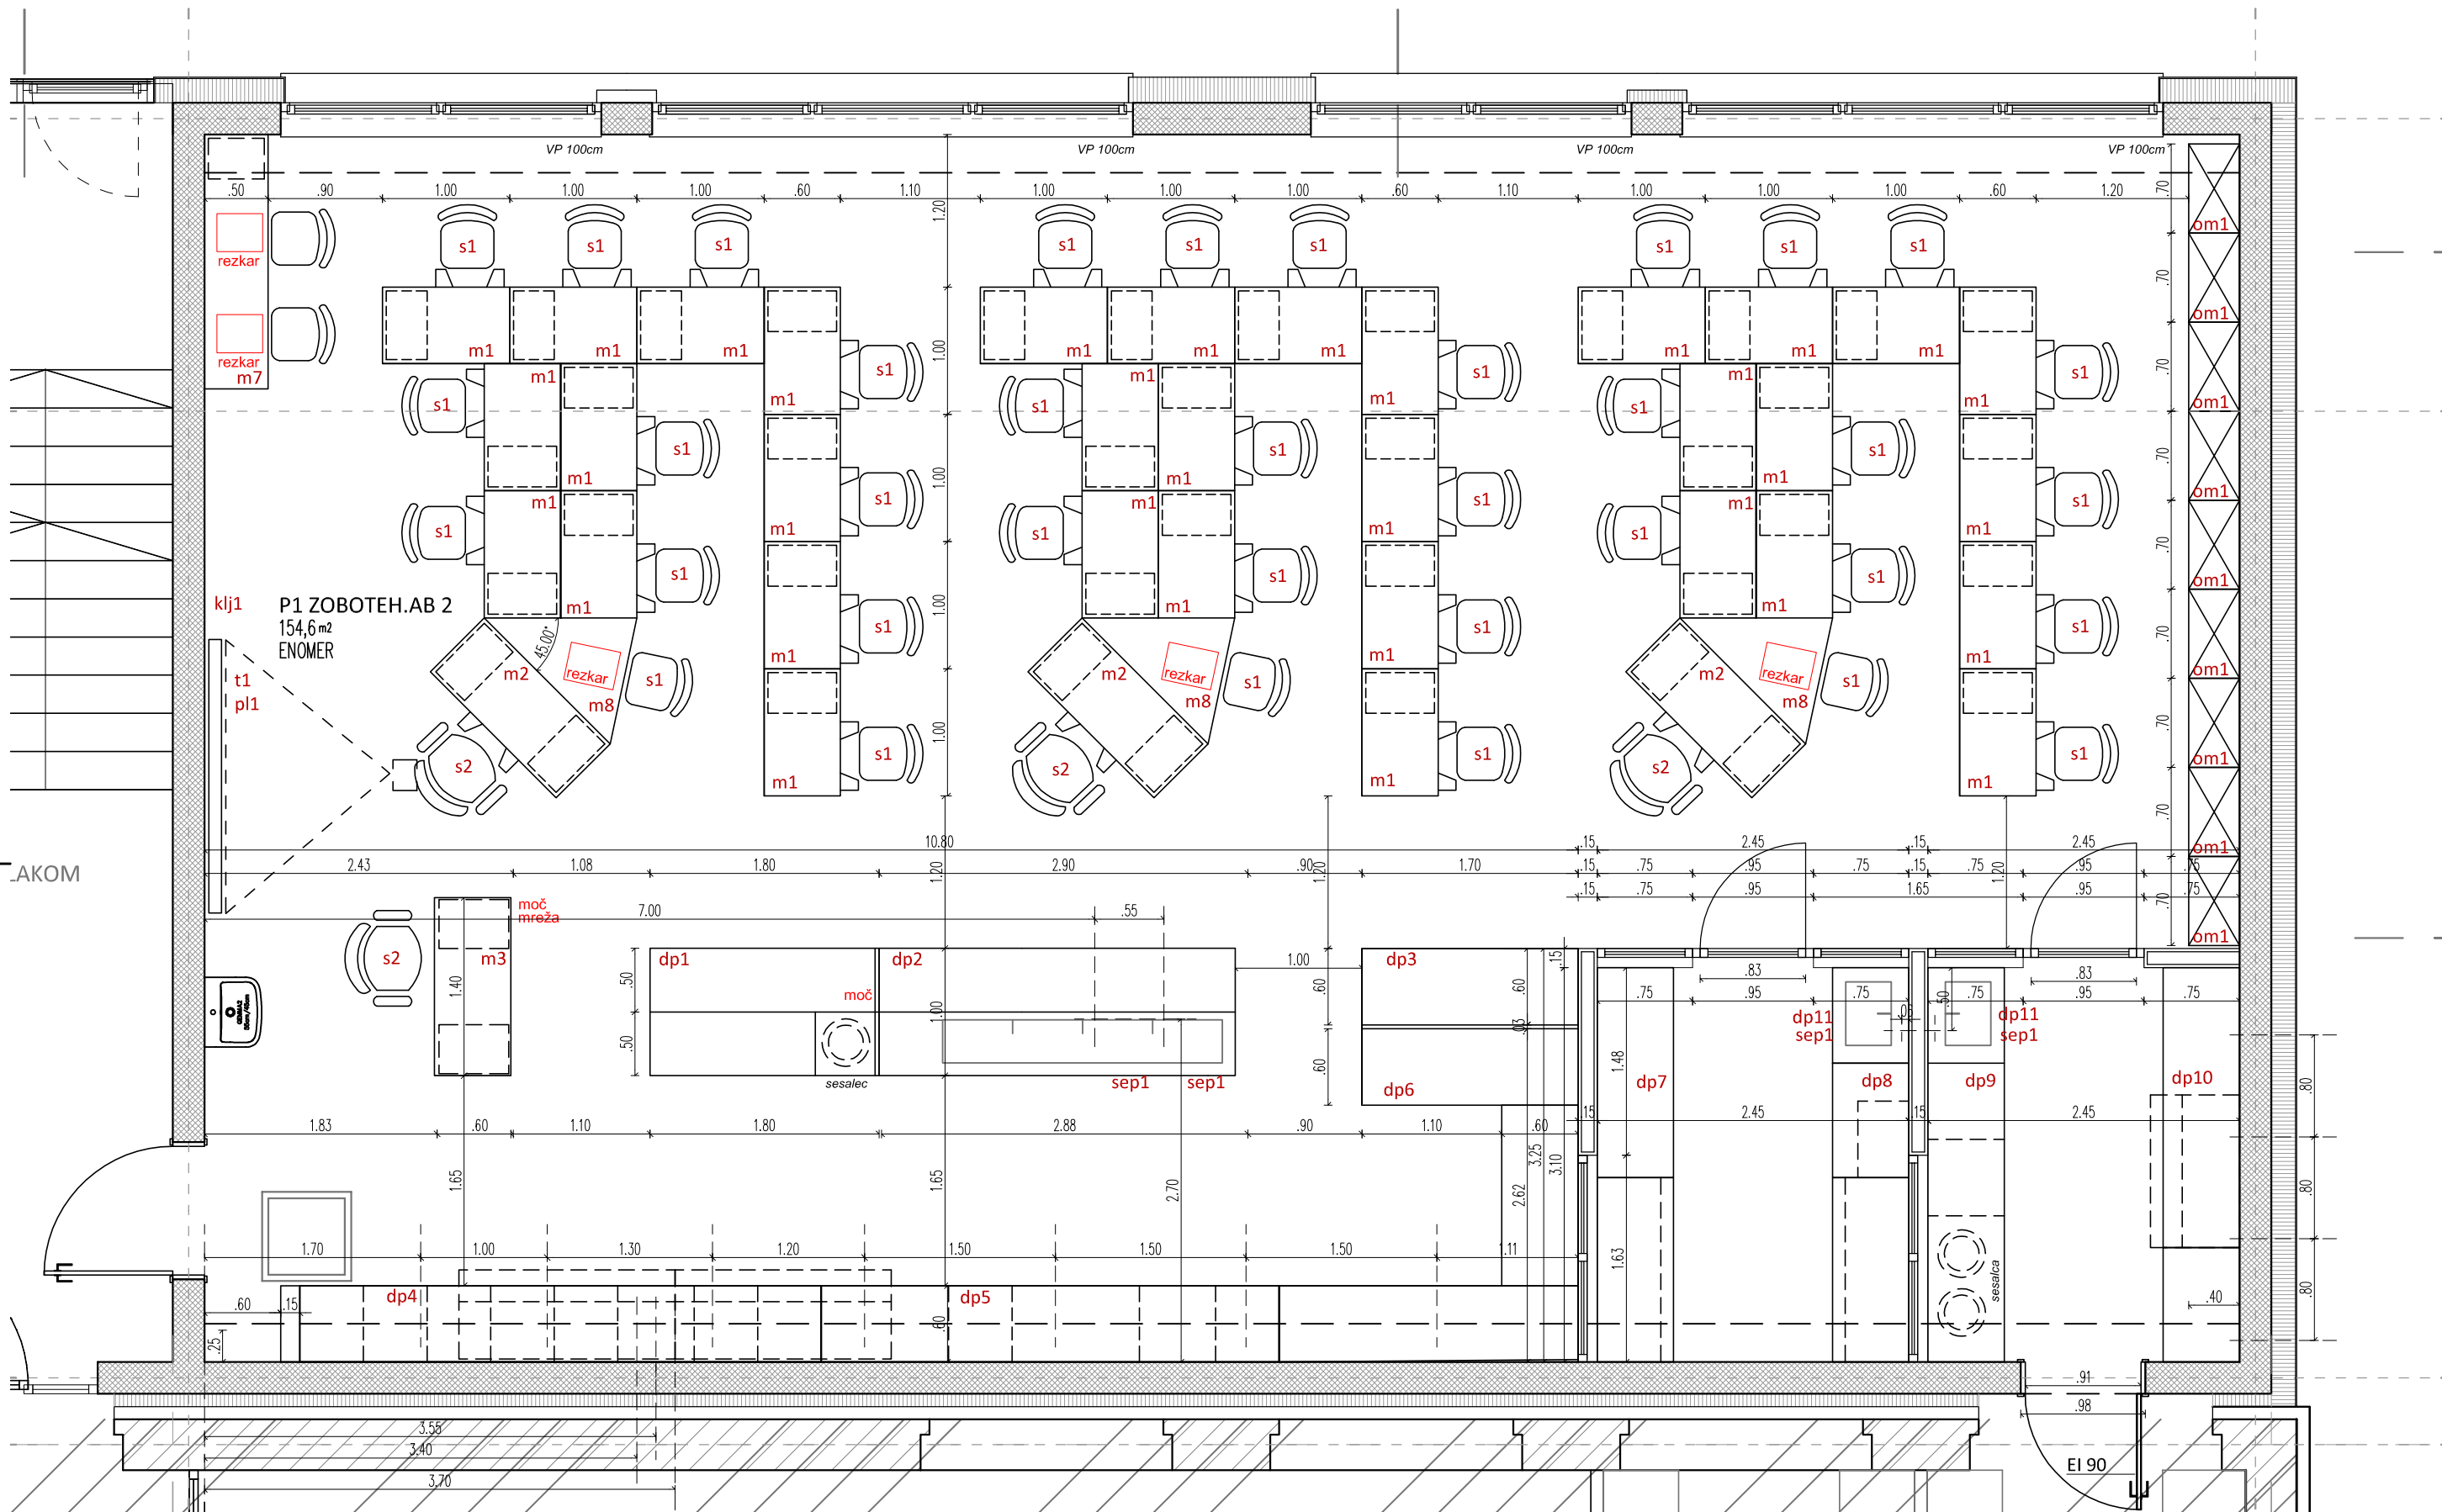



mašera mahnič arhitekti d.o.o.  
pittonijeva 9. 6310 izola



OBJEKT	SREDNJA ŠOLA ZA FARMACIJO, KOZMETIKO IN ZDRAVSTVO	NAČRT	POZICIJSKI NAČRT	M 1:50
FAZA	PROJEKT NOTRANJE OPREME	PRITLIČJE - ZOBOTEH. LAB.		
		DATUM	5.6.2020	list št.: O_3

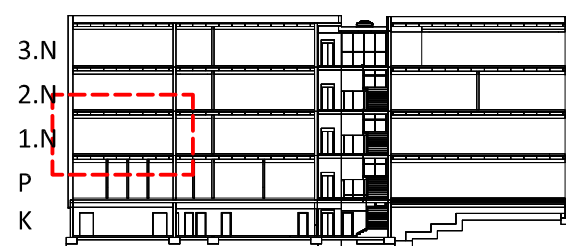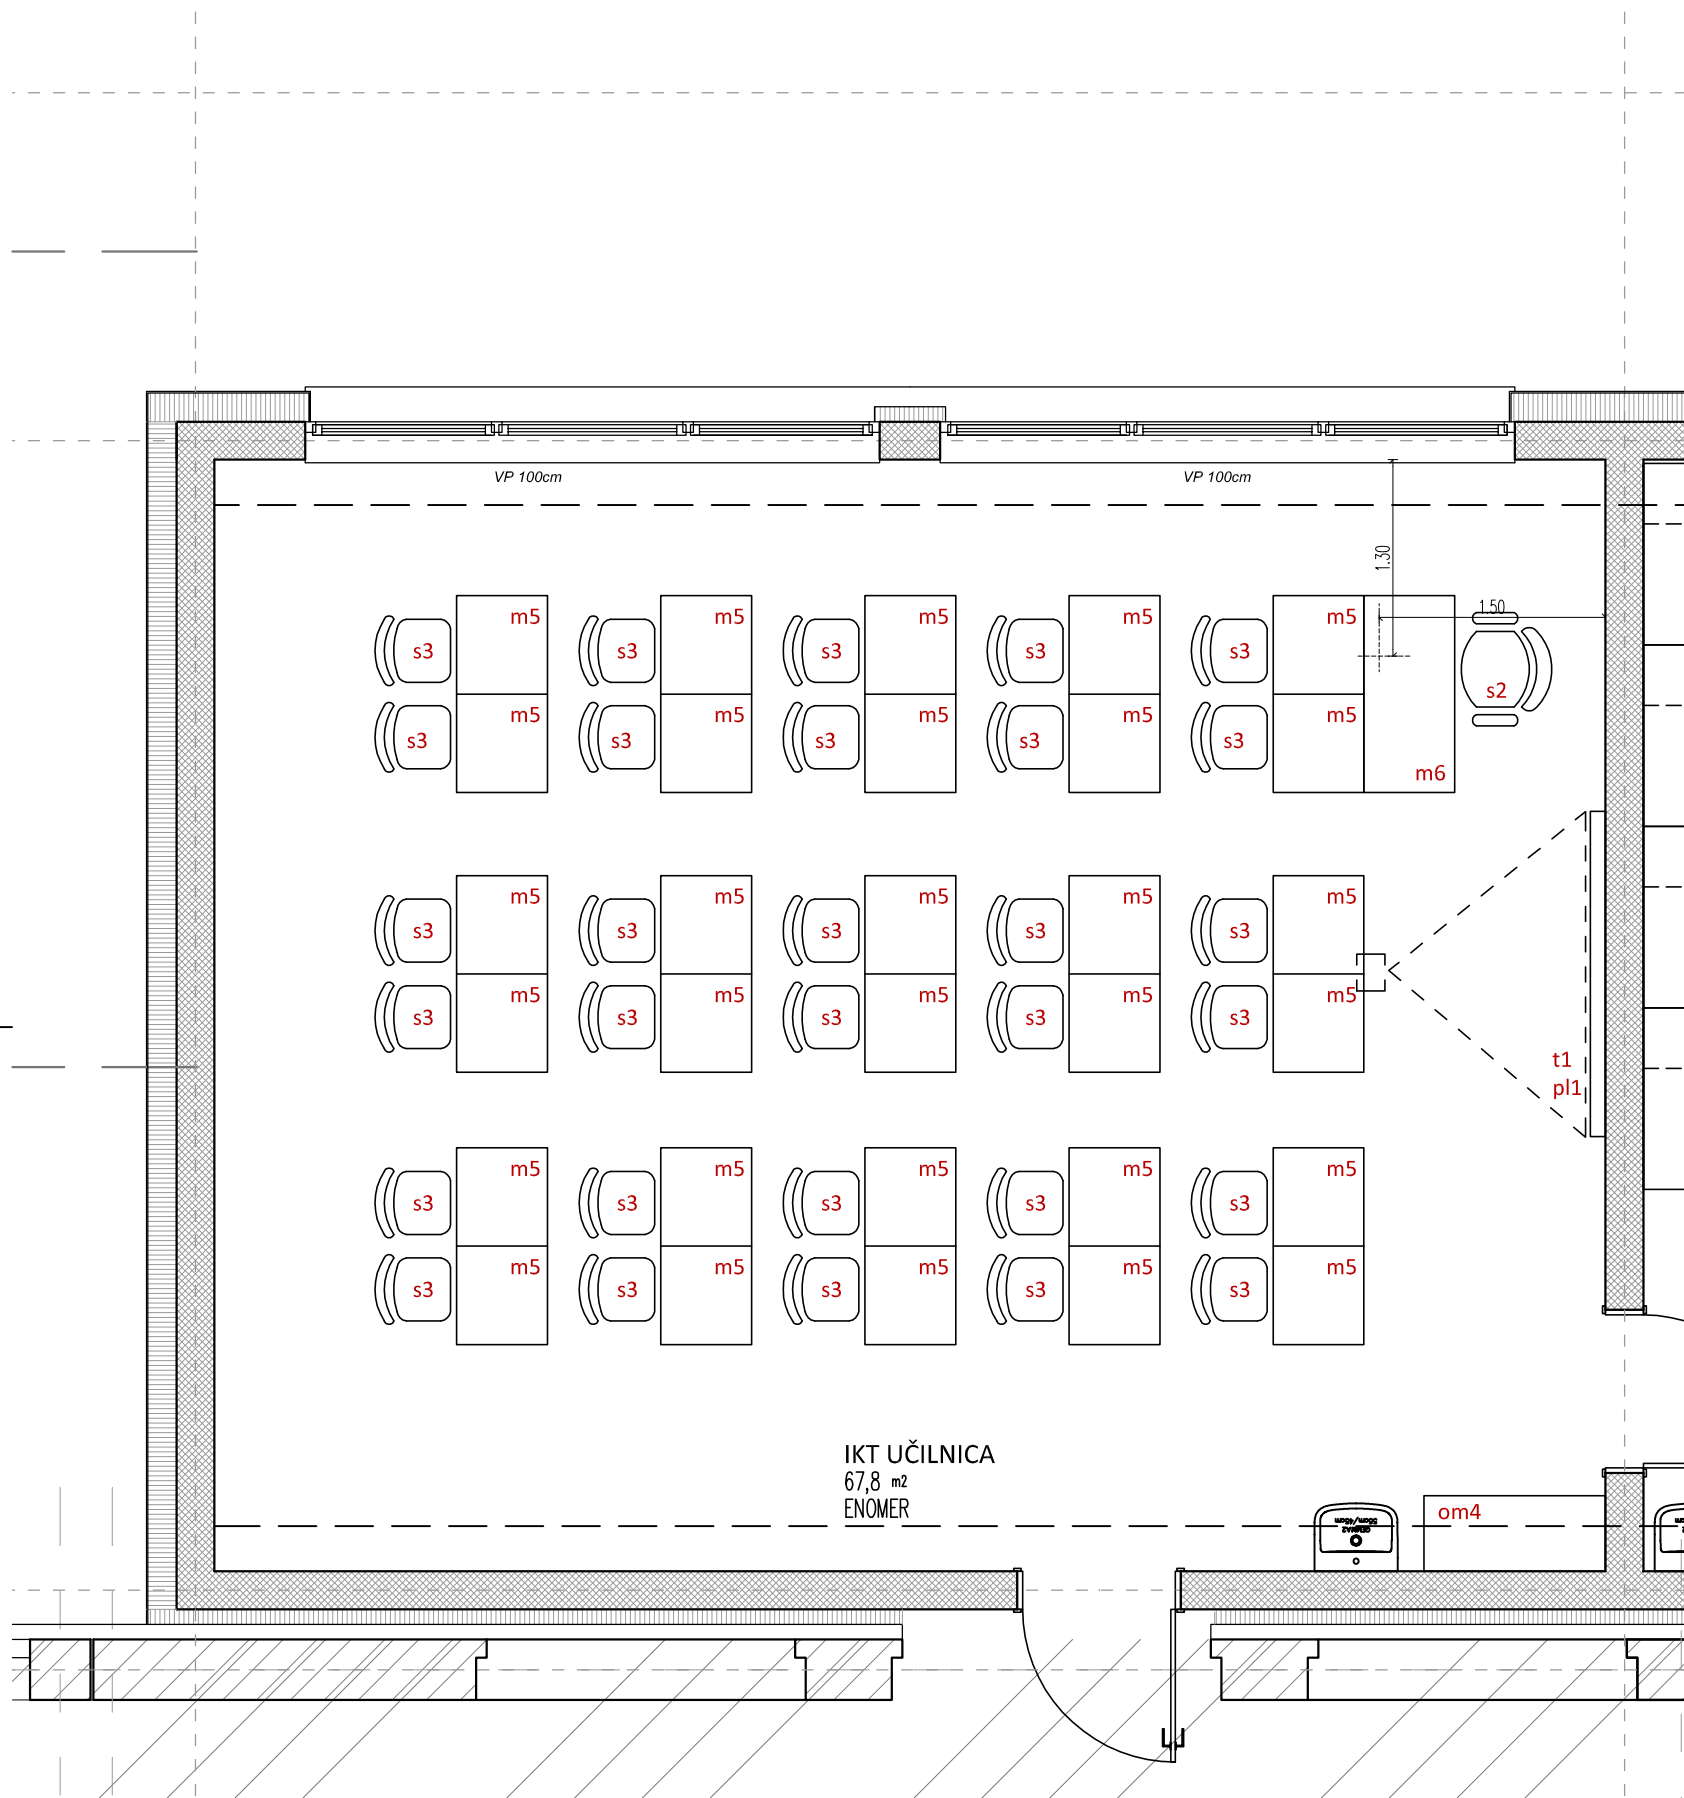

mašera mahnič arhitekti d.o.o.  
pittonijeva 9. 6310 izola



OBJEKT	SREDNJA ŠOLA ZA FARMACIJO, KOZMETIKO IN ZDRAVSTVO	NAČRT	POZICIJSKI NAČRT	M 1:50
FAZA	PROJEKT NOTRANJE OPREME	1. N - IKT UČILNICA		
DATUM	5.6.2020	list št.: O_4		



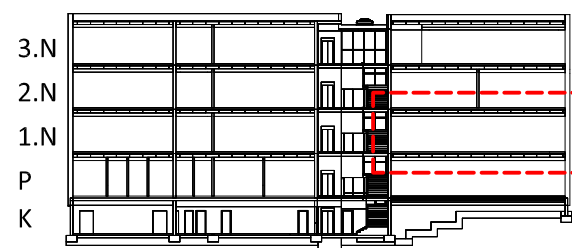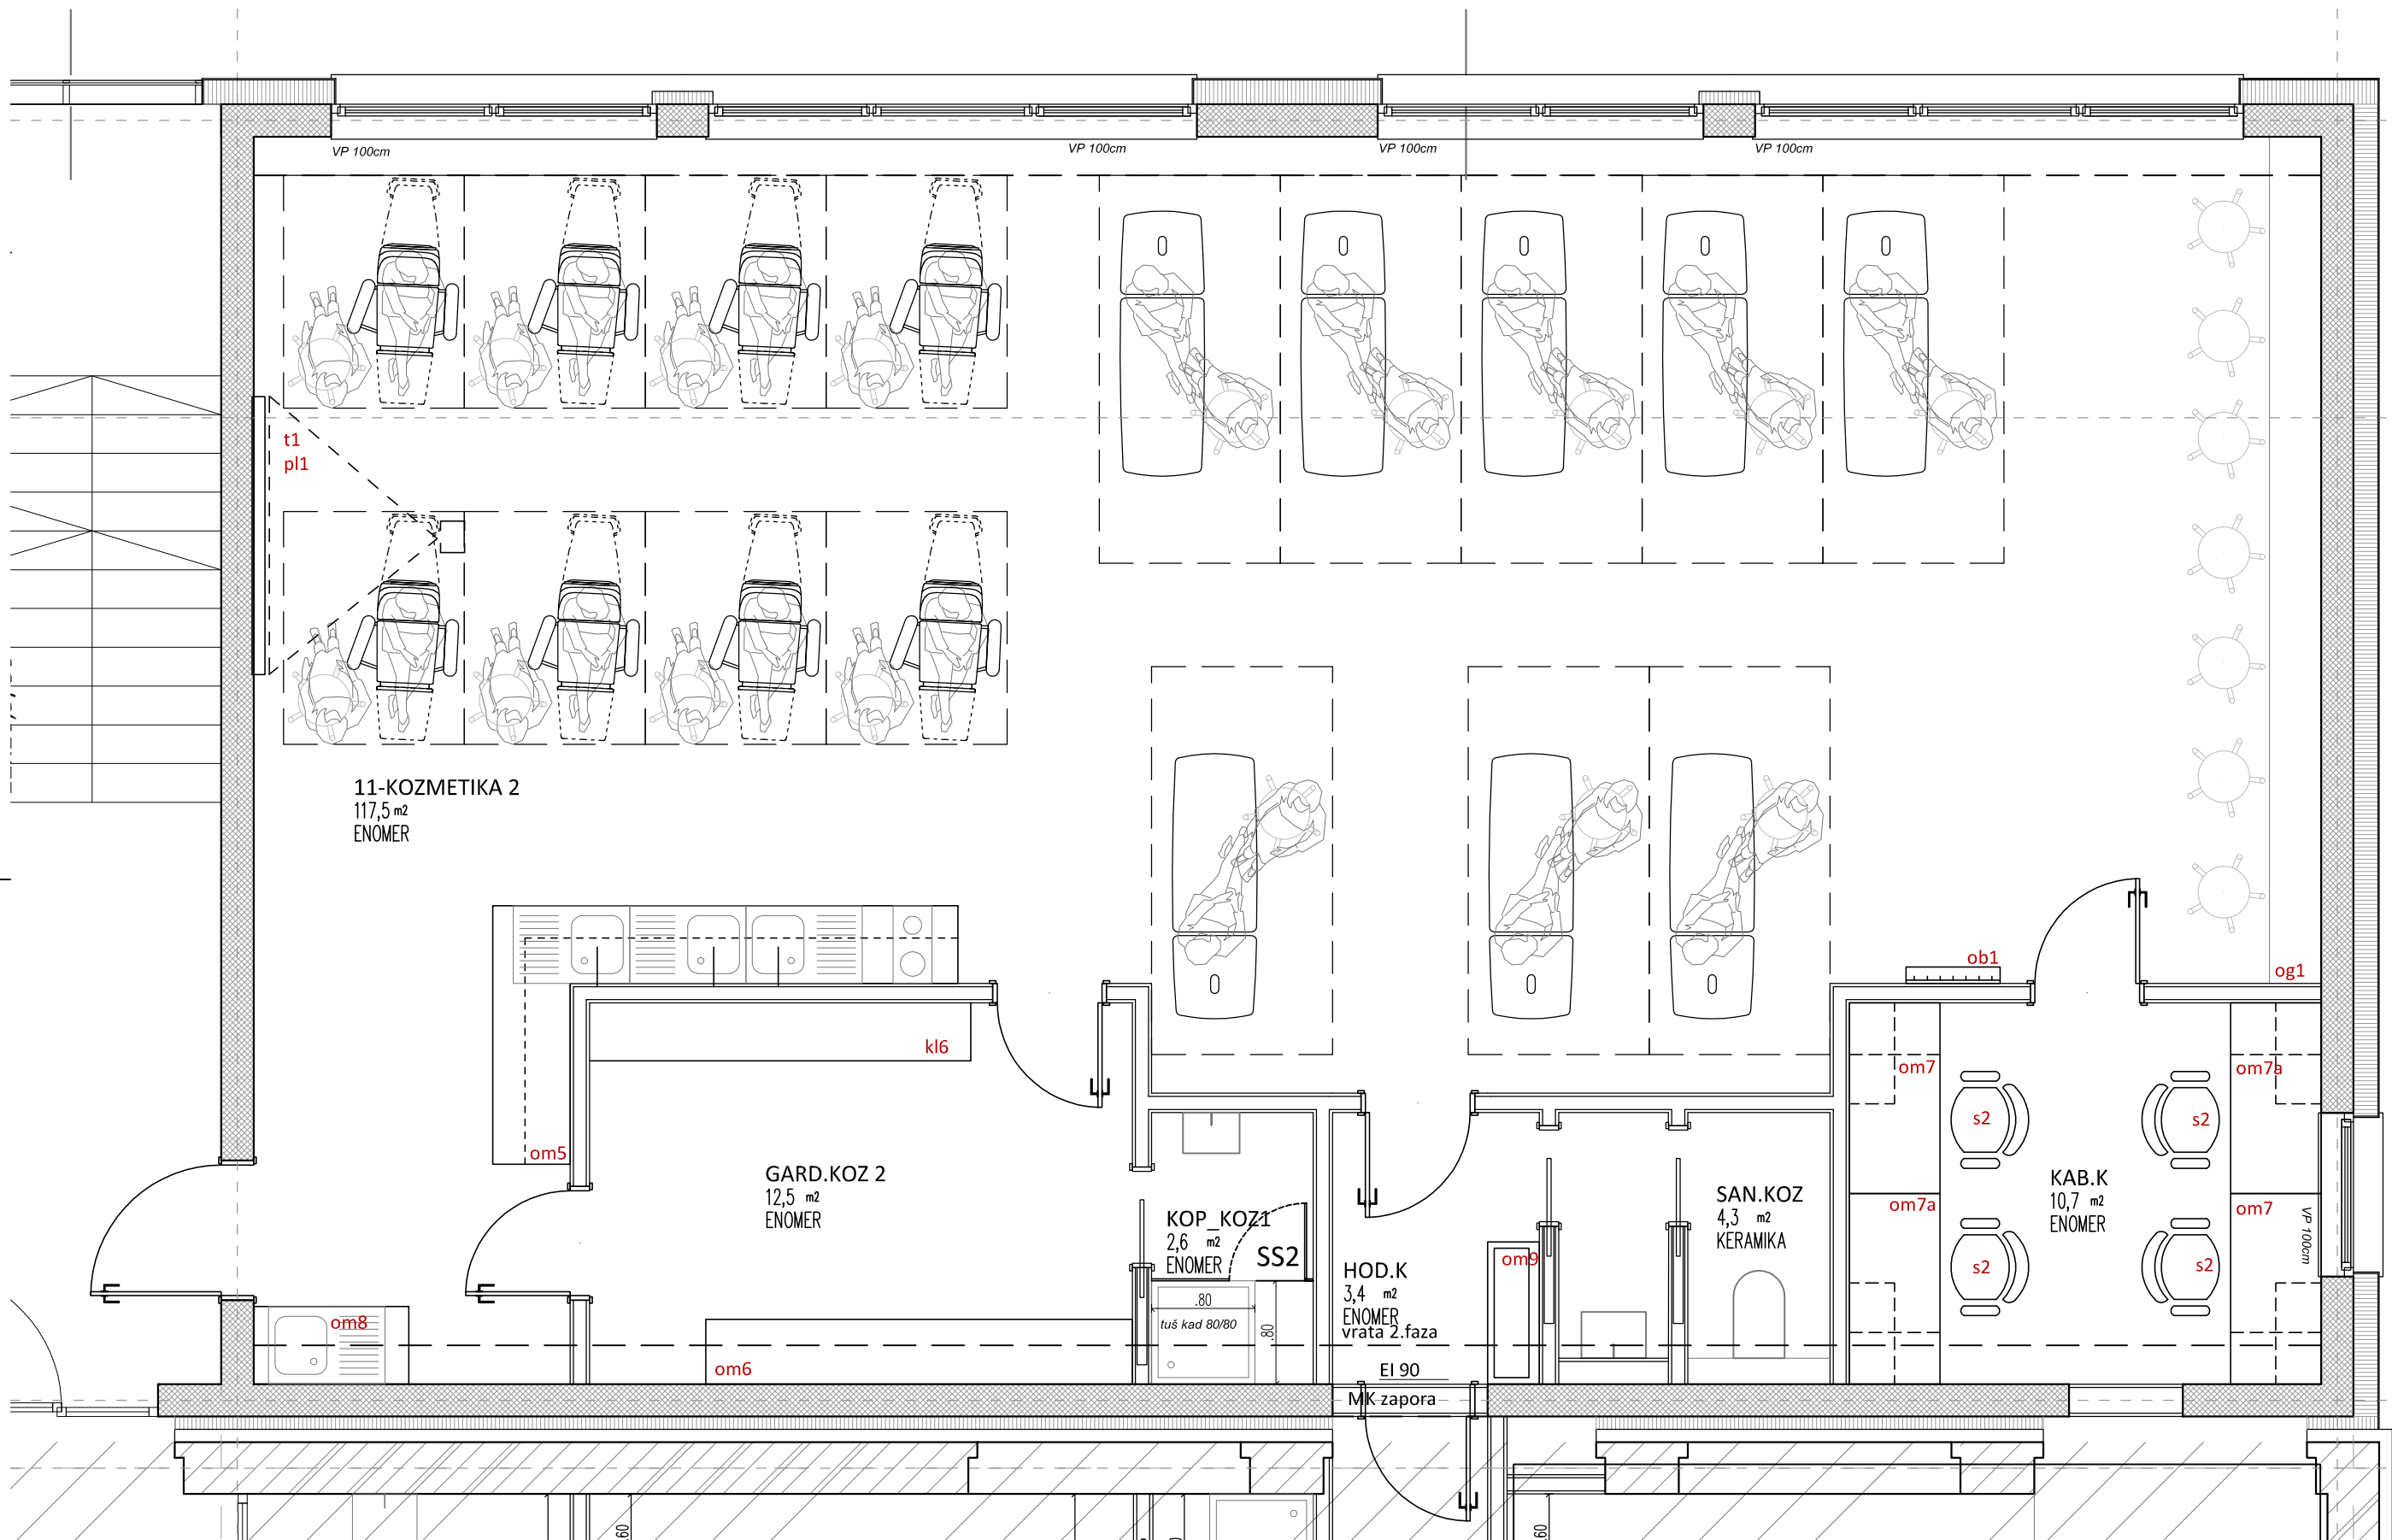



mašera mahnič arhitekti d.o.o.  
pittonijeva 9. 6310 izola

OBJEKT	SREDNJA ŠOLA ZA FARMACIJO, KOZMETIKO IN ZDRAVSTVO	NAČRT	POZICIJSKI NAČRT	M 1:50
FAZA	PROJEKT NOTRANJE OPREME	1. N - KABINET MAT		
		DATUM	5.6.2020	list št.: O_6

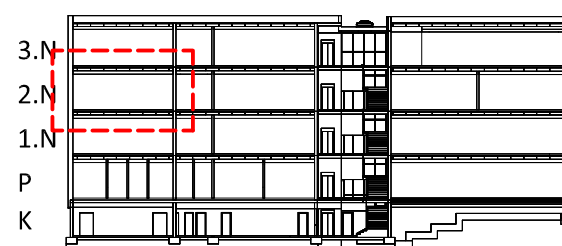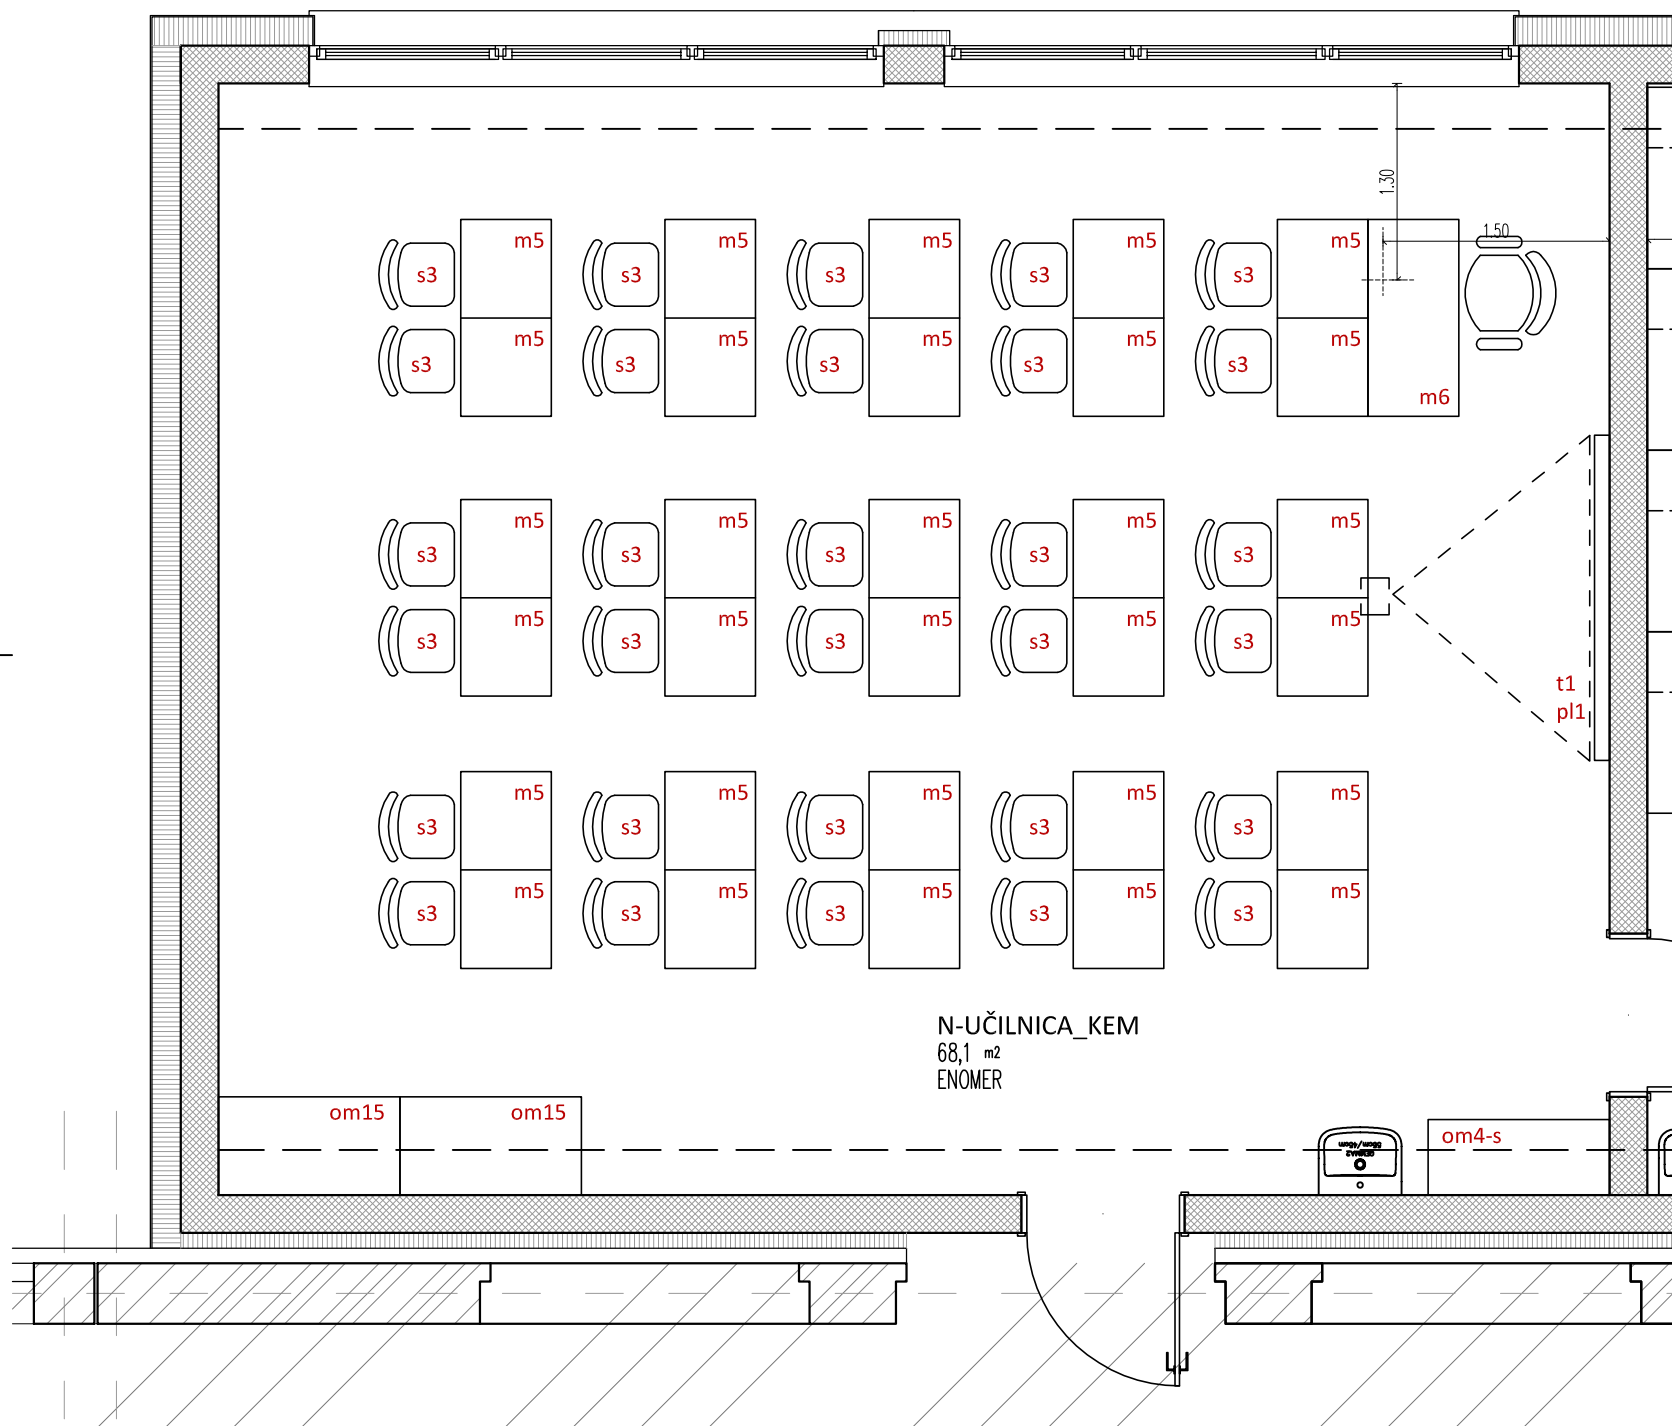



mašera mahnič arhitekti d.o.o.  
pittonijeva 9. 6310 izola

OBJEKT	SREDNJA ŠOLA ZA FARMACIJO, KOZMETIKO IN ZDRAVSTVO	NAČRT	POZICIJSKI NAČRT	M 1:50
FAZA	PROJEKT NOTRANJE OPREME	2. N - UČILNICA KEM.		
		DATUM	5.6.2020	list št.: O_7

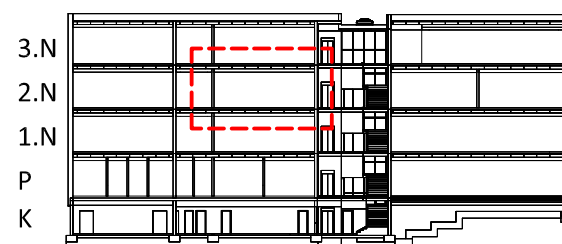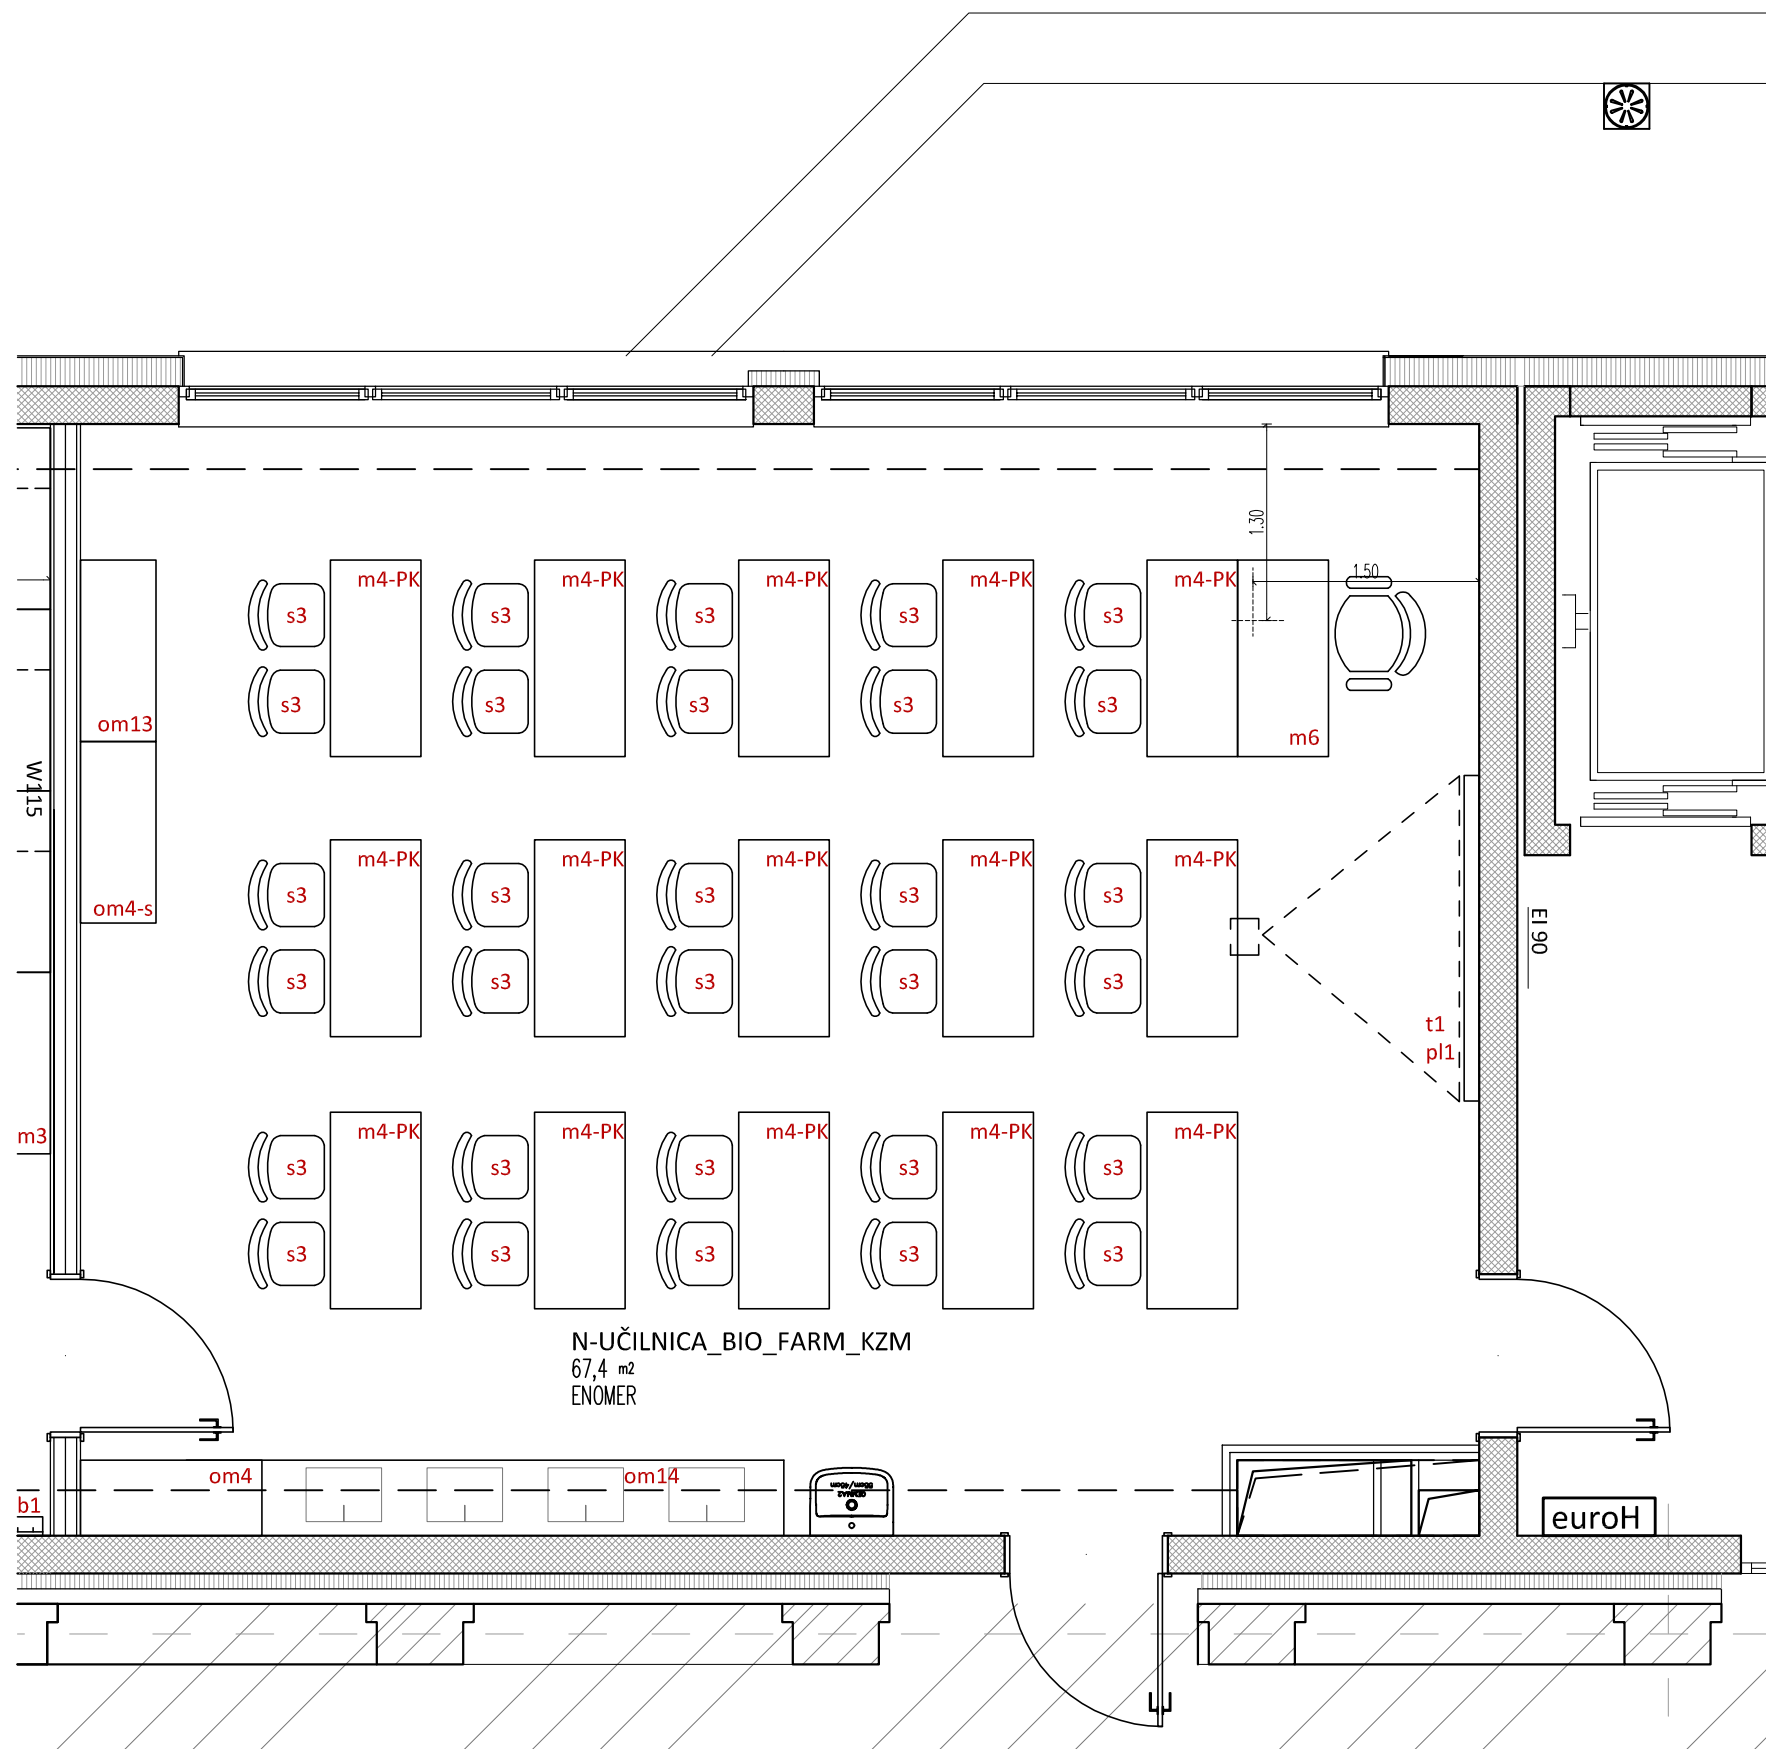

mašera mahnič arhitekti d.o.o.  
pittonijeva 9. 6310 izola



OBJEKT	SREDNJA ŠOLA ZA FARMACIJO, KOZMETIKO IN ZDRAVSTVO	NAČRT	POZICIJSKI NAČRT	M 1:50
FAZA	PROJEKT NOTRANJE OPREME	2. N - UČILNICA BIO-FARM-KOZ		
		DATUM	5.6.2020	list št.: O_8

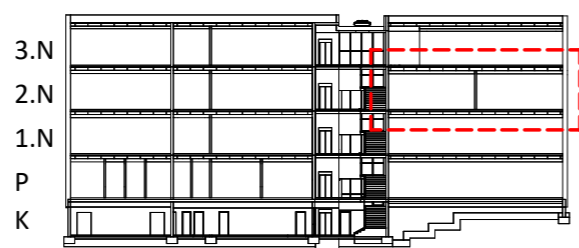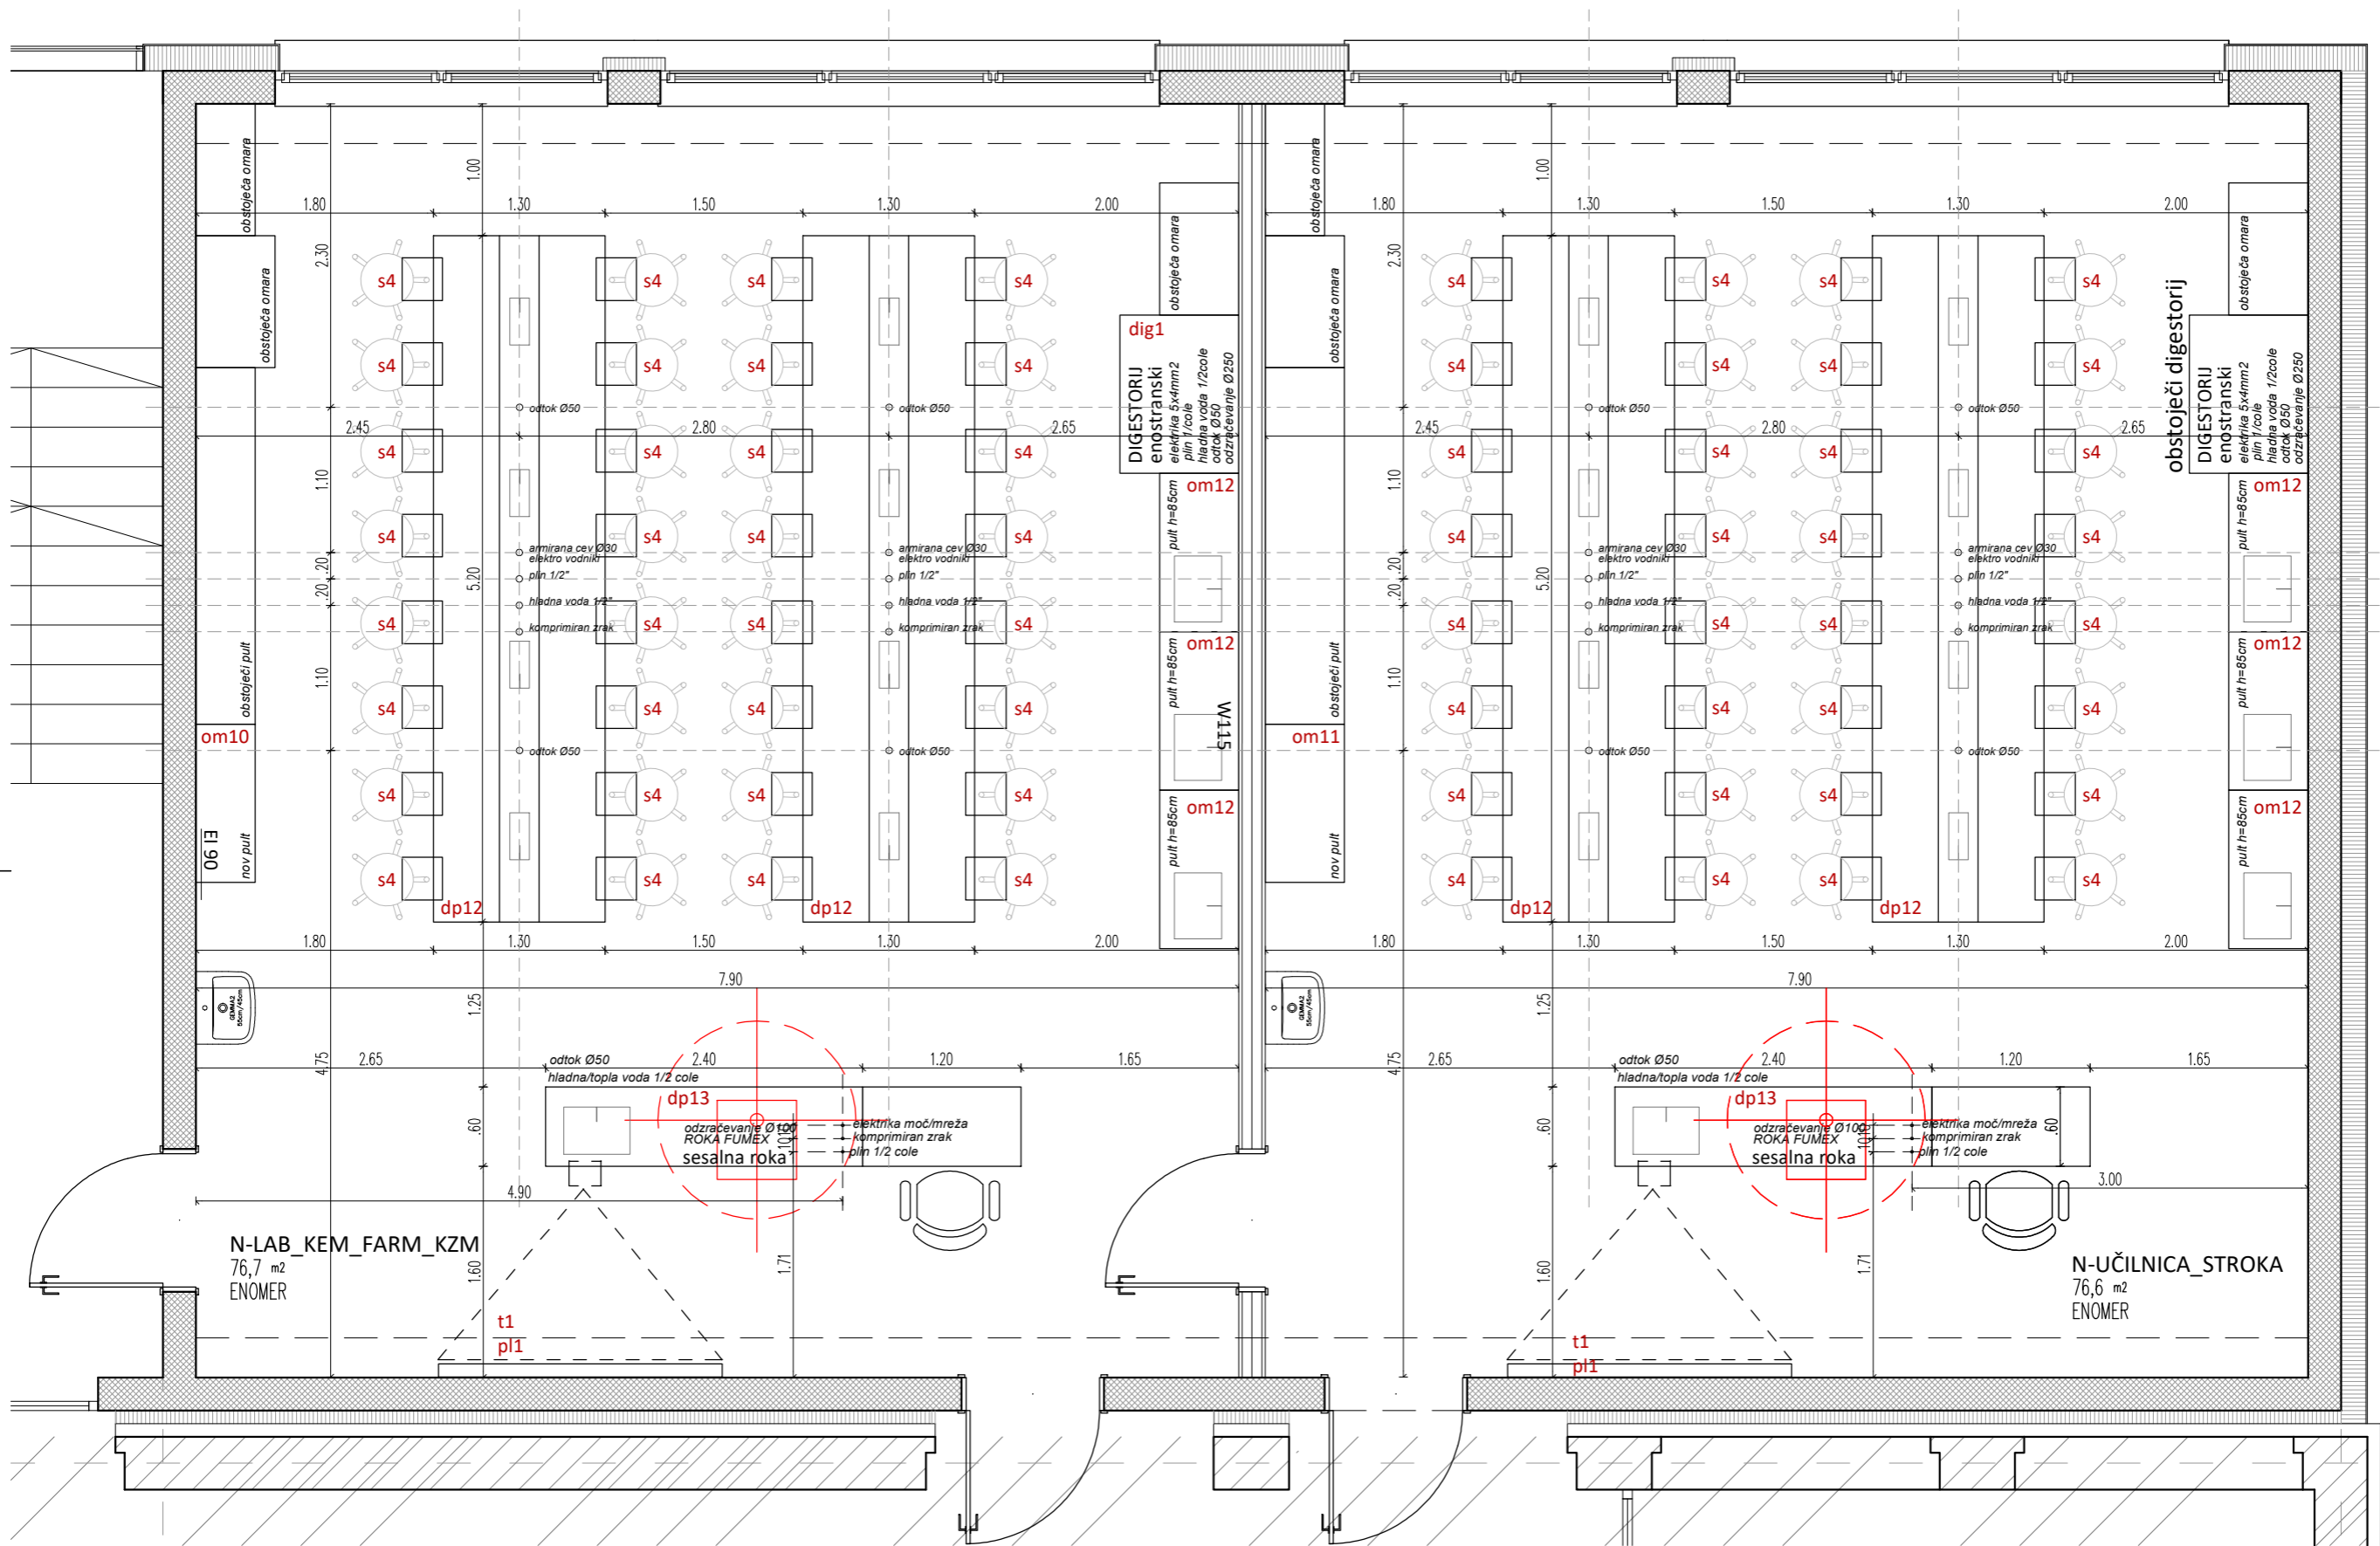

mašera mahnič arhitekti d.o.o.  
pittonijeva 9. 6310 izola





OBJEKT	SREDNJA ŠOLA ZA FARMACIJO, KOZMETIKO IN ZDRAVSTVO	NAČRT	POZICIJSKI NAČRT	M 1:50
FAZA	PROJEKT NOTRANJE OPREME	2. N - LABORATORIJI		
		DATUM	5.6.2020	list št.: O_9



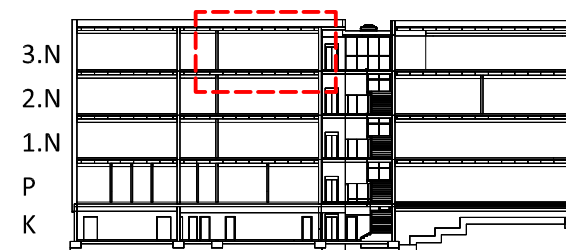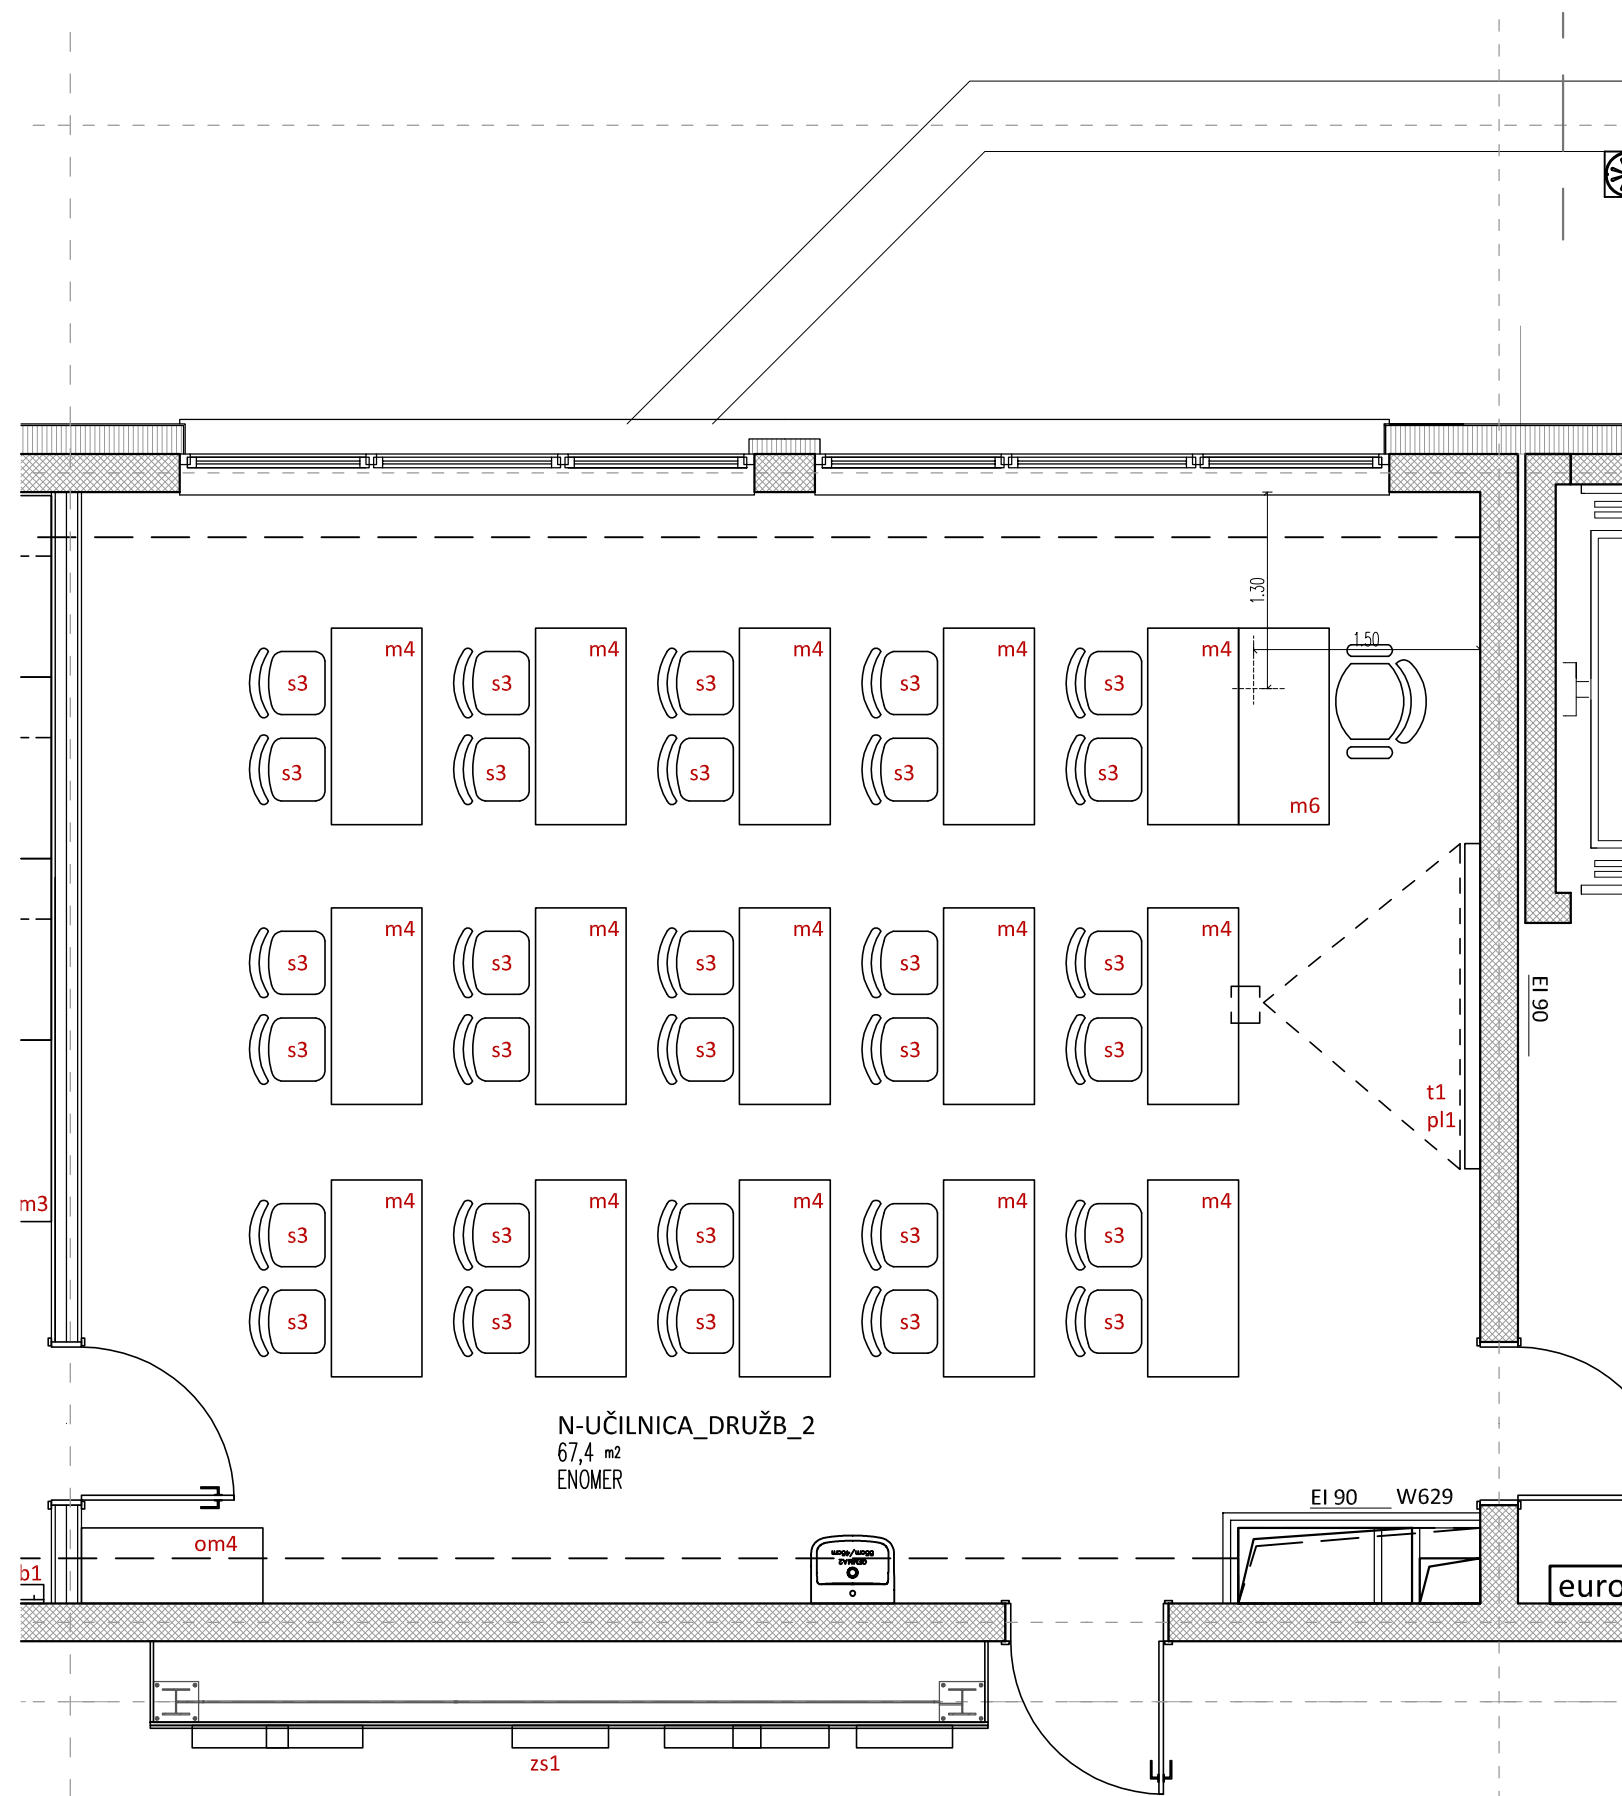



mašera mahnič arhitekti d.o.o.  
pittonijeva 9. 6310 izola

OBJEKT	SREDNJA ŠOLA ZA FARMACIJO, KOZMETIKO IN ZDRAVSTVO	NAČRT	POZICIJSKI NAČRT	M 1:50
FAZA	PROJEKT NOTRANJE OPREME	3. N - UČILNICA DRUŽB. 2		
		DATUM	5.6.2020	list št.: O_11

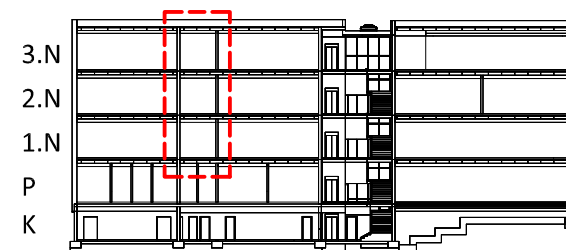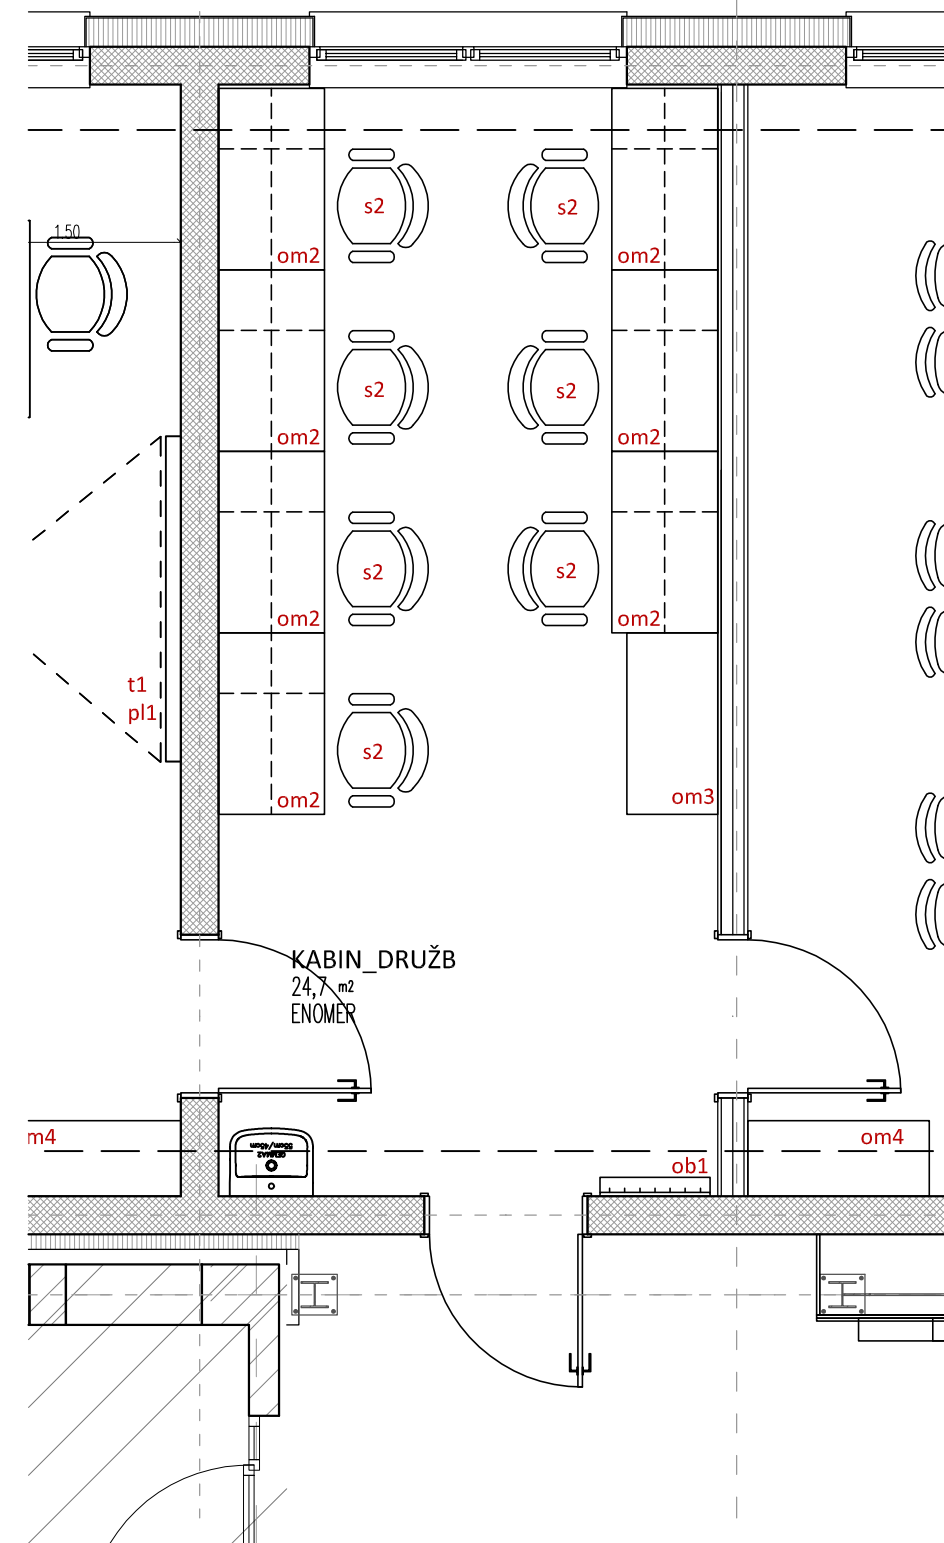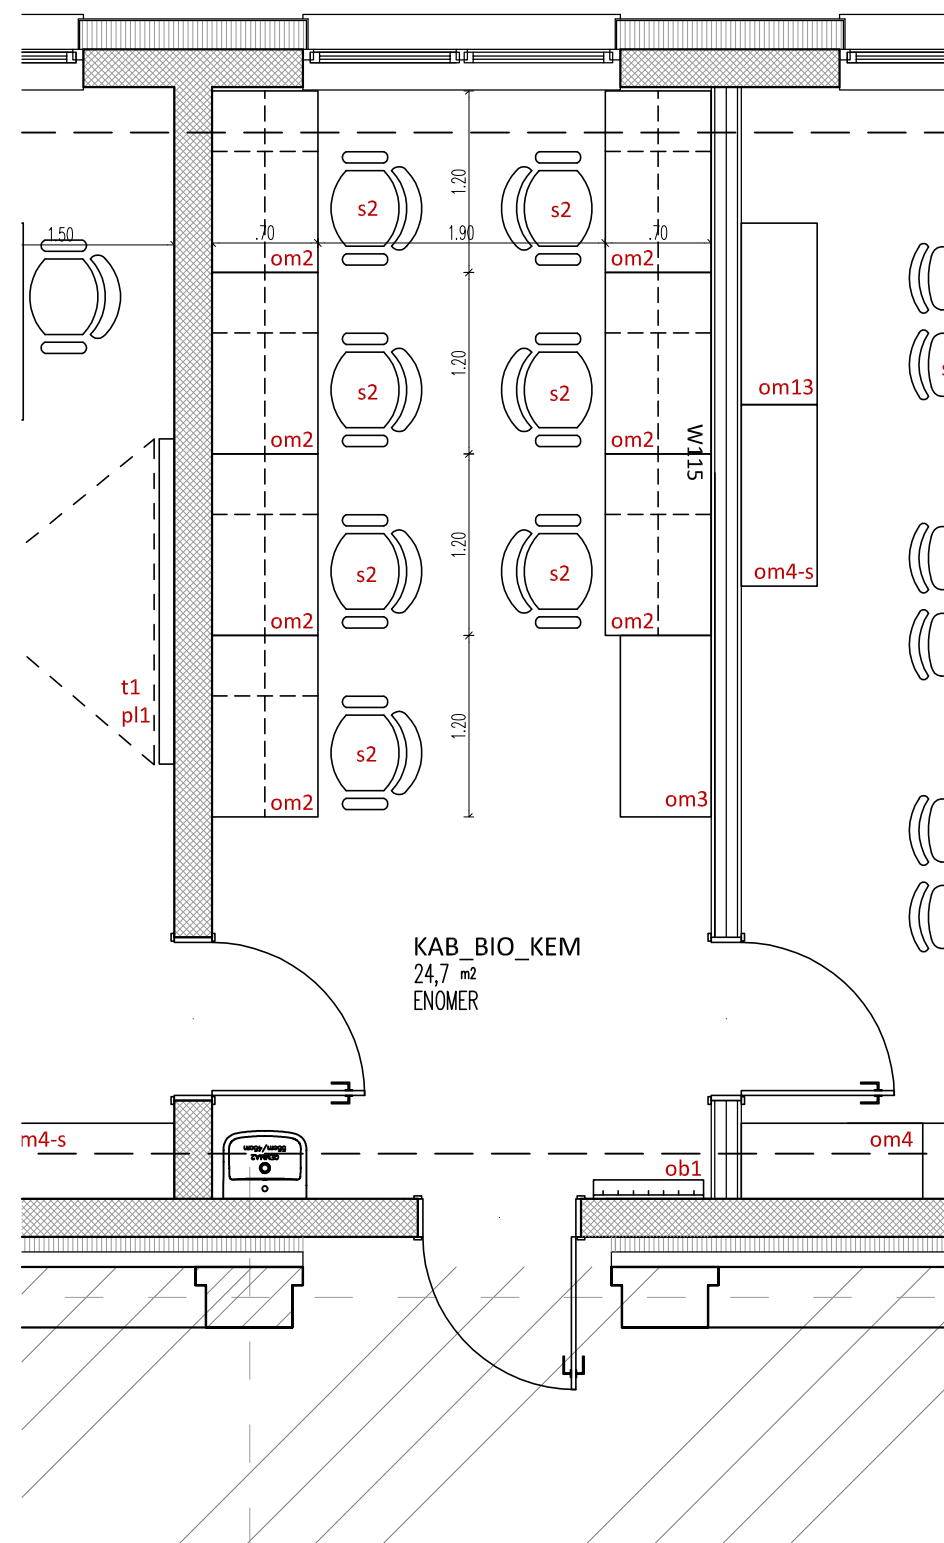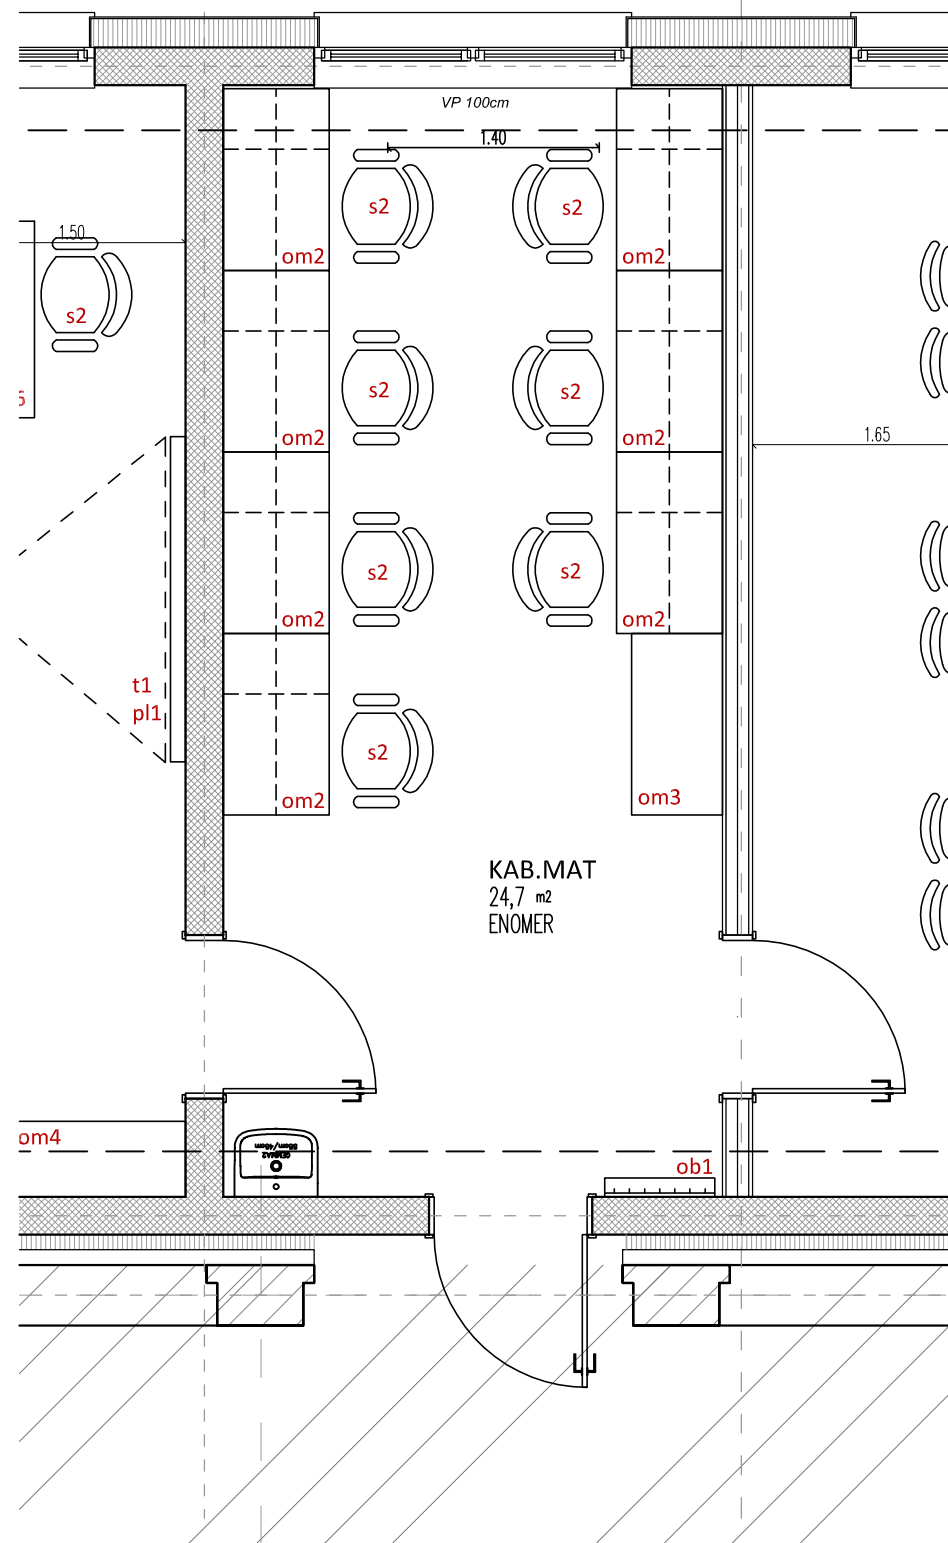



mašera mahnič arhitekti d.o.o.  
pittonijeva 9. 6310 izola

OBJEKT	SREDNJA ŠOLA ZA FARMACIJO, KOZMETIKO IN ZDRAVSTVO	NAČRT	POZICIJSKI NAČRT	M 1:50
FAZA	PROJEKT NOTRANJE OPREME	1. N -3. N - KABINETI		
		DATUM	5.6.2020	list št.: O_12

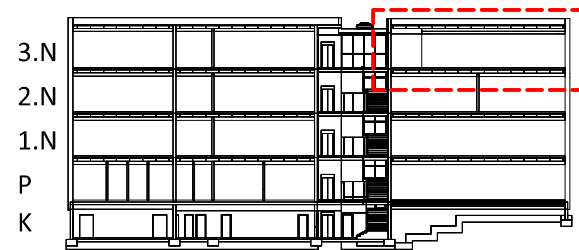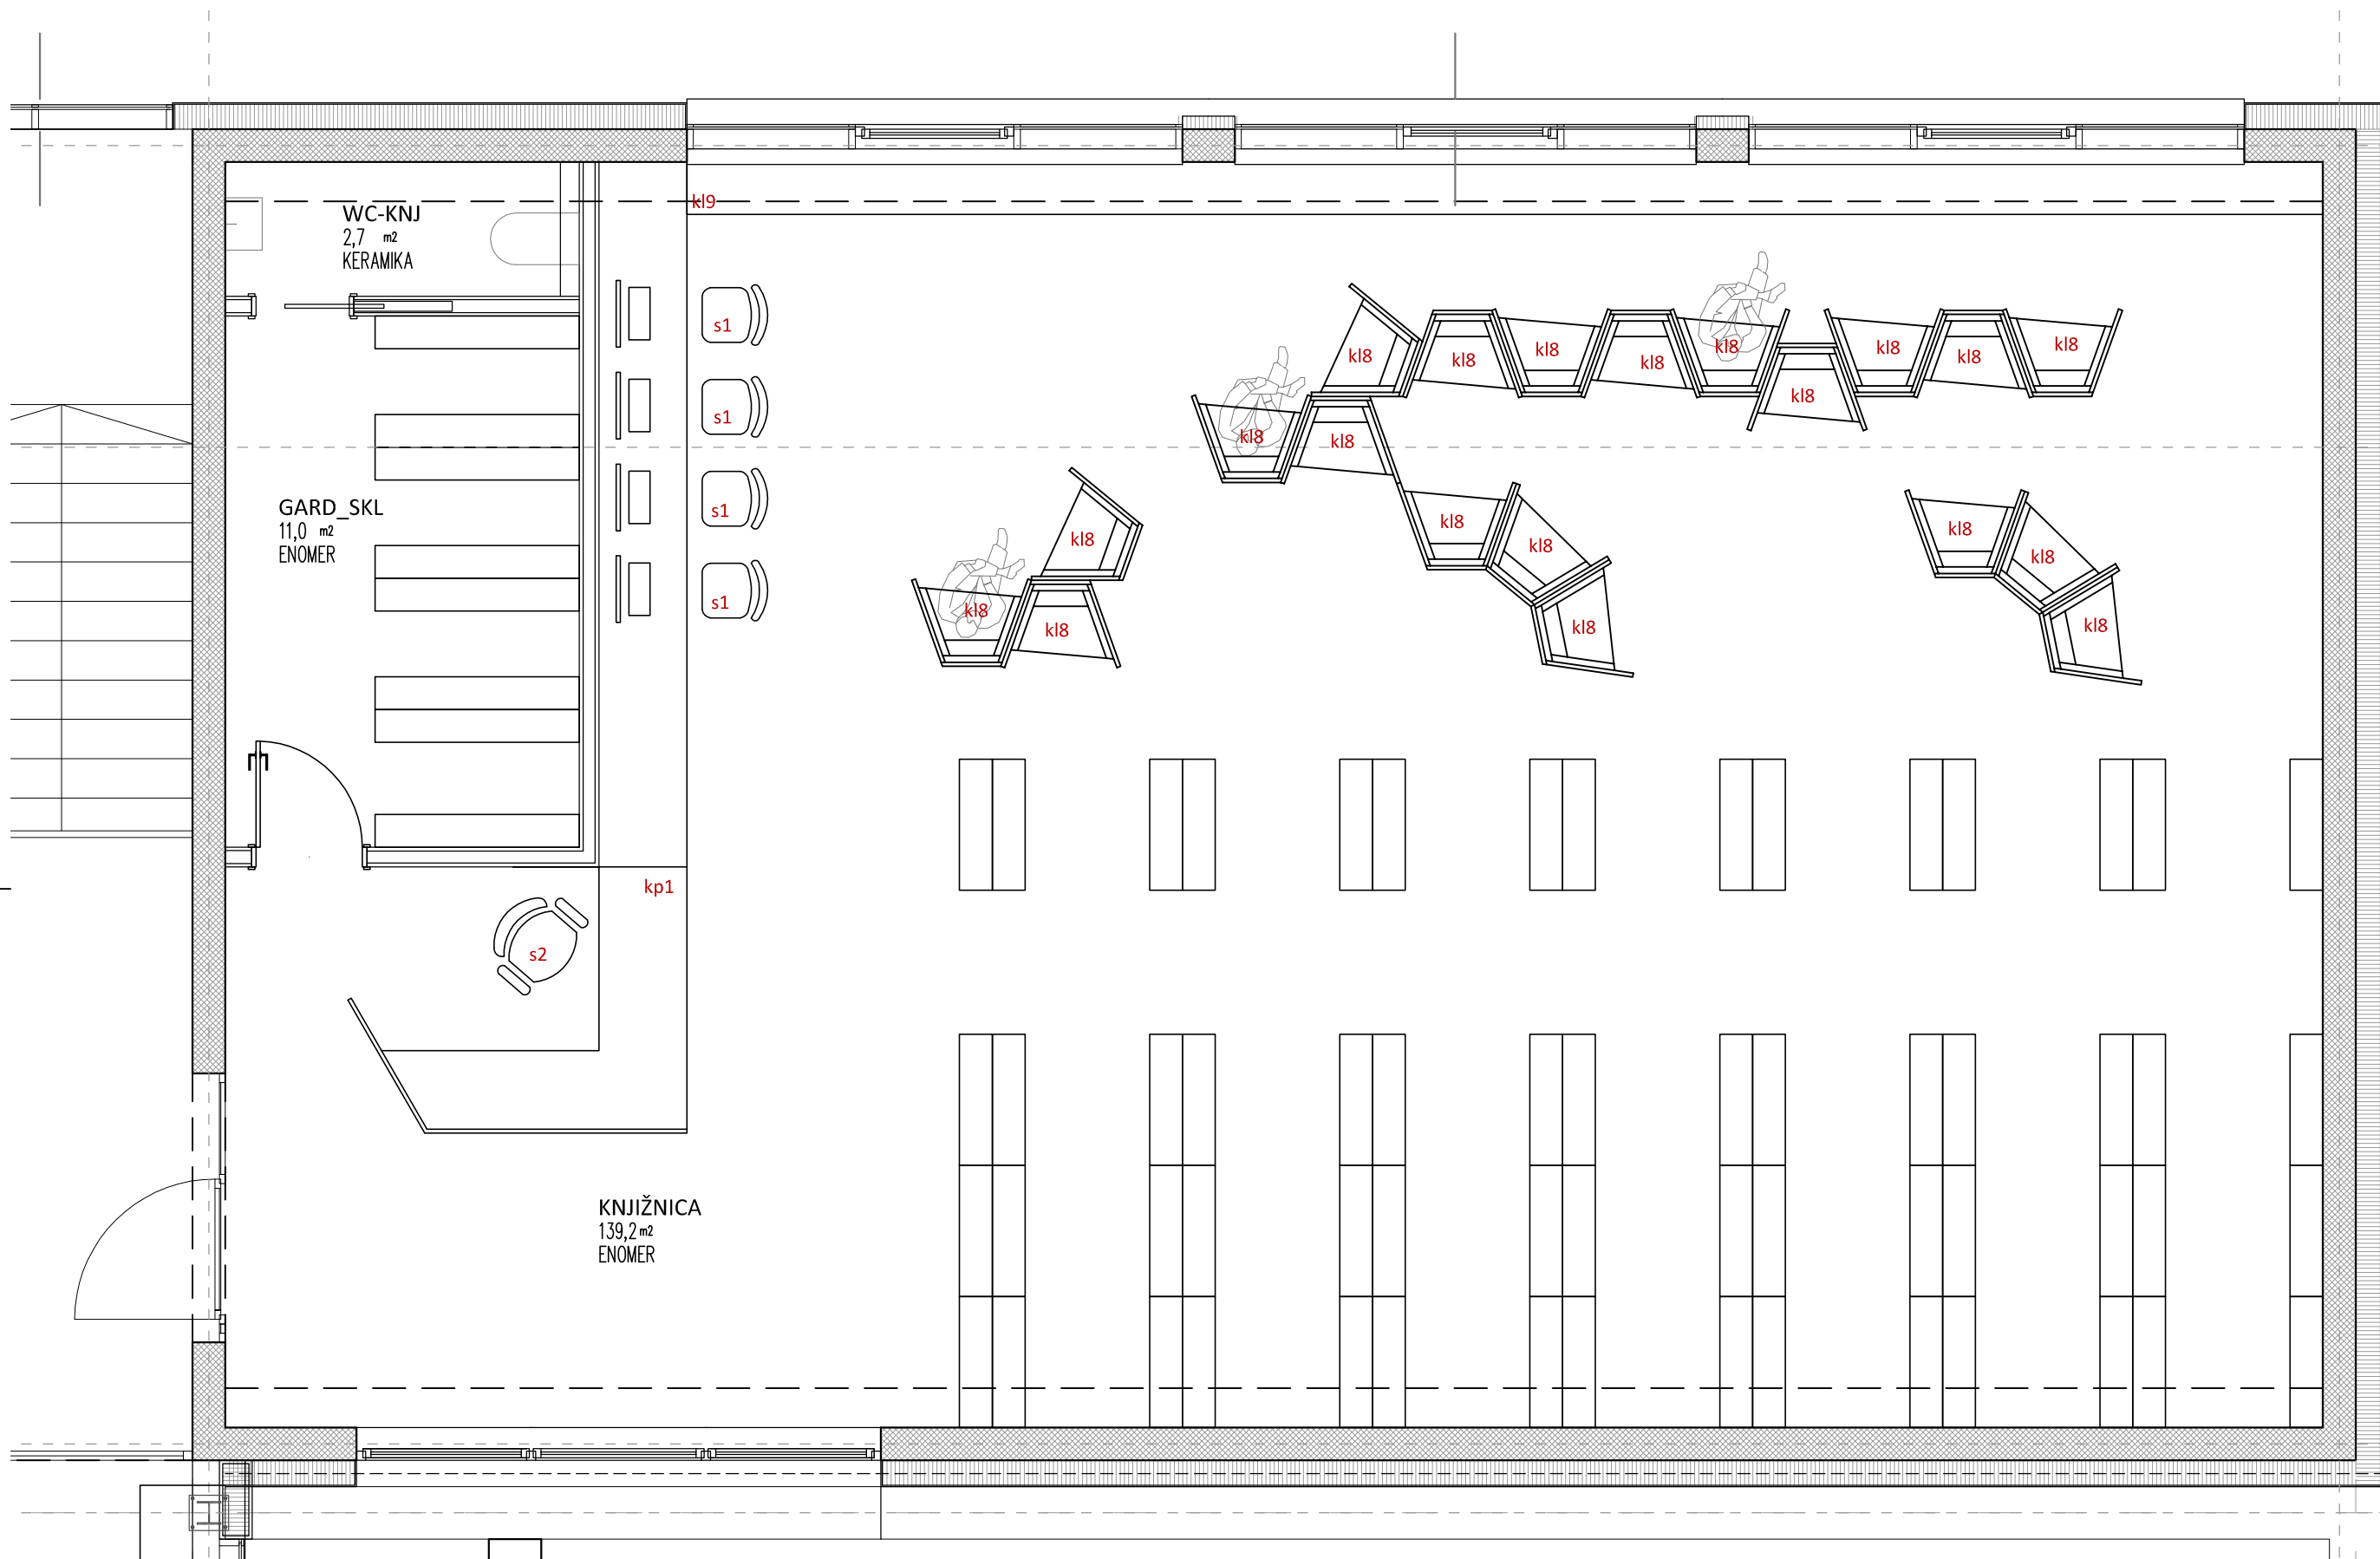

mašera mahnič arhitekti d.o.o.  
pittonijeva 9. 6310 izola

OBJEKT	SREDNJA ŠOLA ZA FARMACIJO, KOZMETIKO IN ZDRAVSTVO	NAČRT	POZICIJSKI NAČRT	M 1:50
FAZA	PROJEKT NOTRANJE OPREME	3. N - KNJIŽNICA		
		DATUM	5.6.2020	list št.: O_13

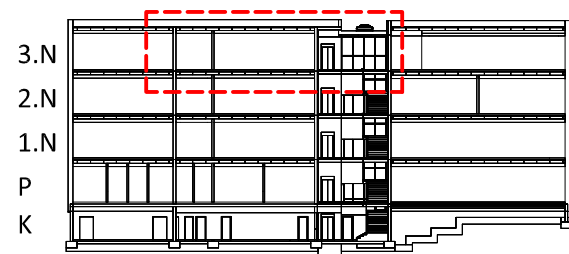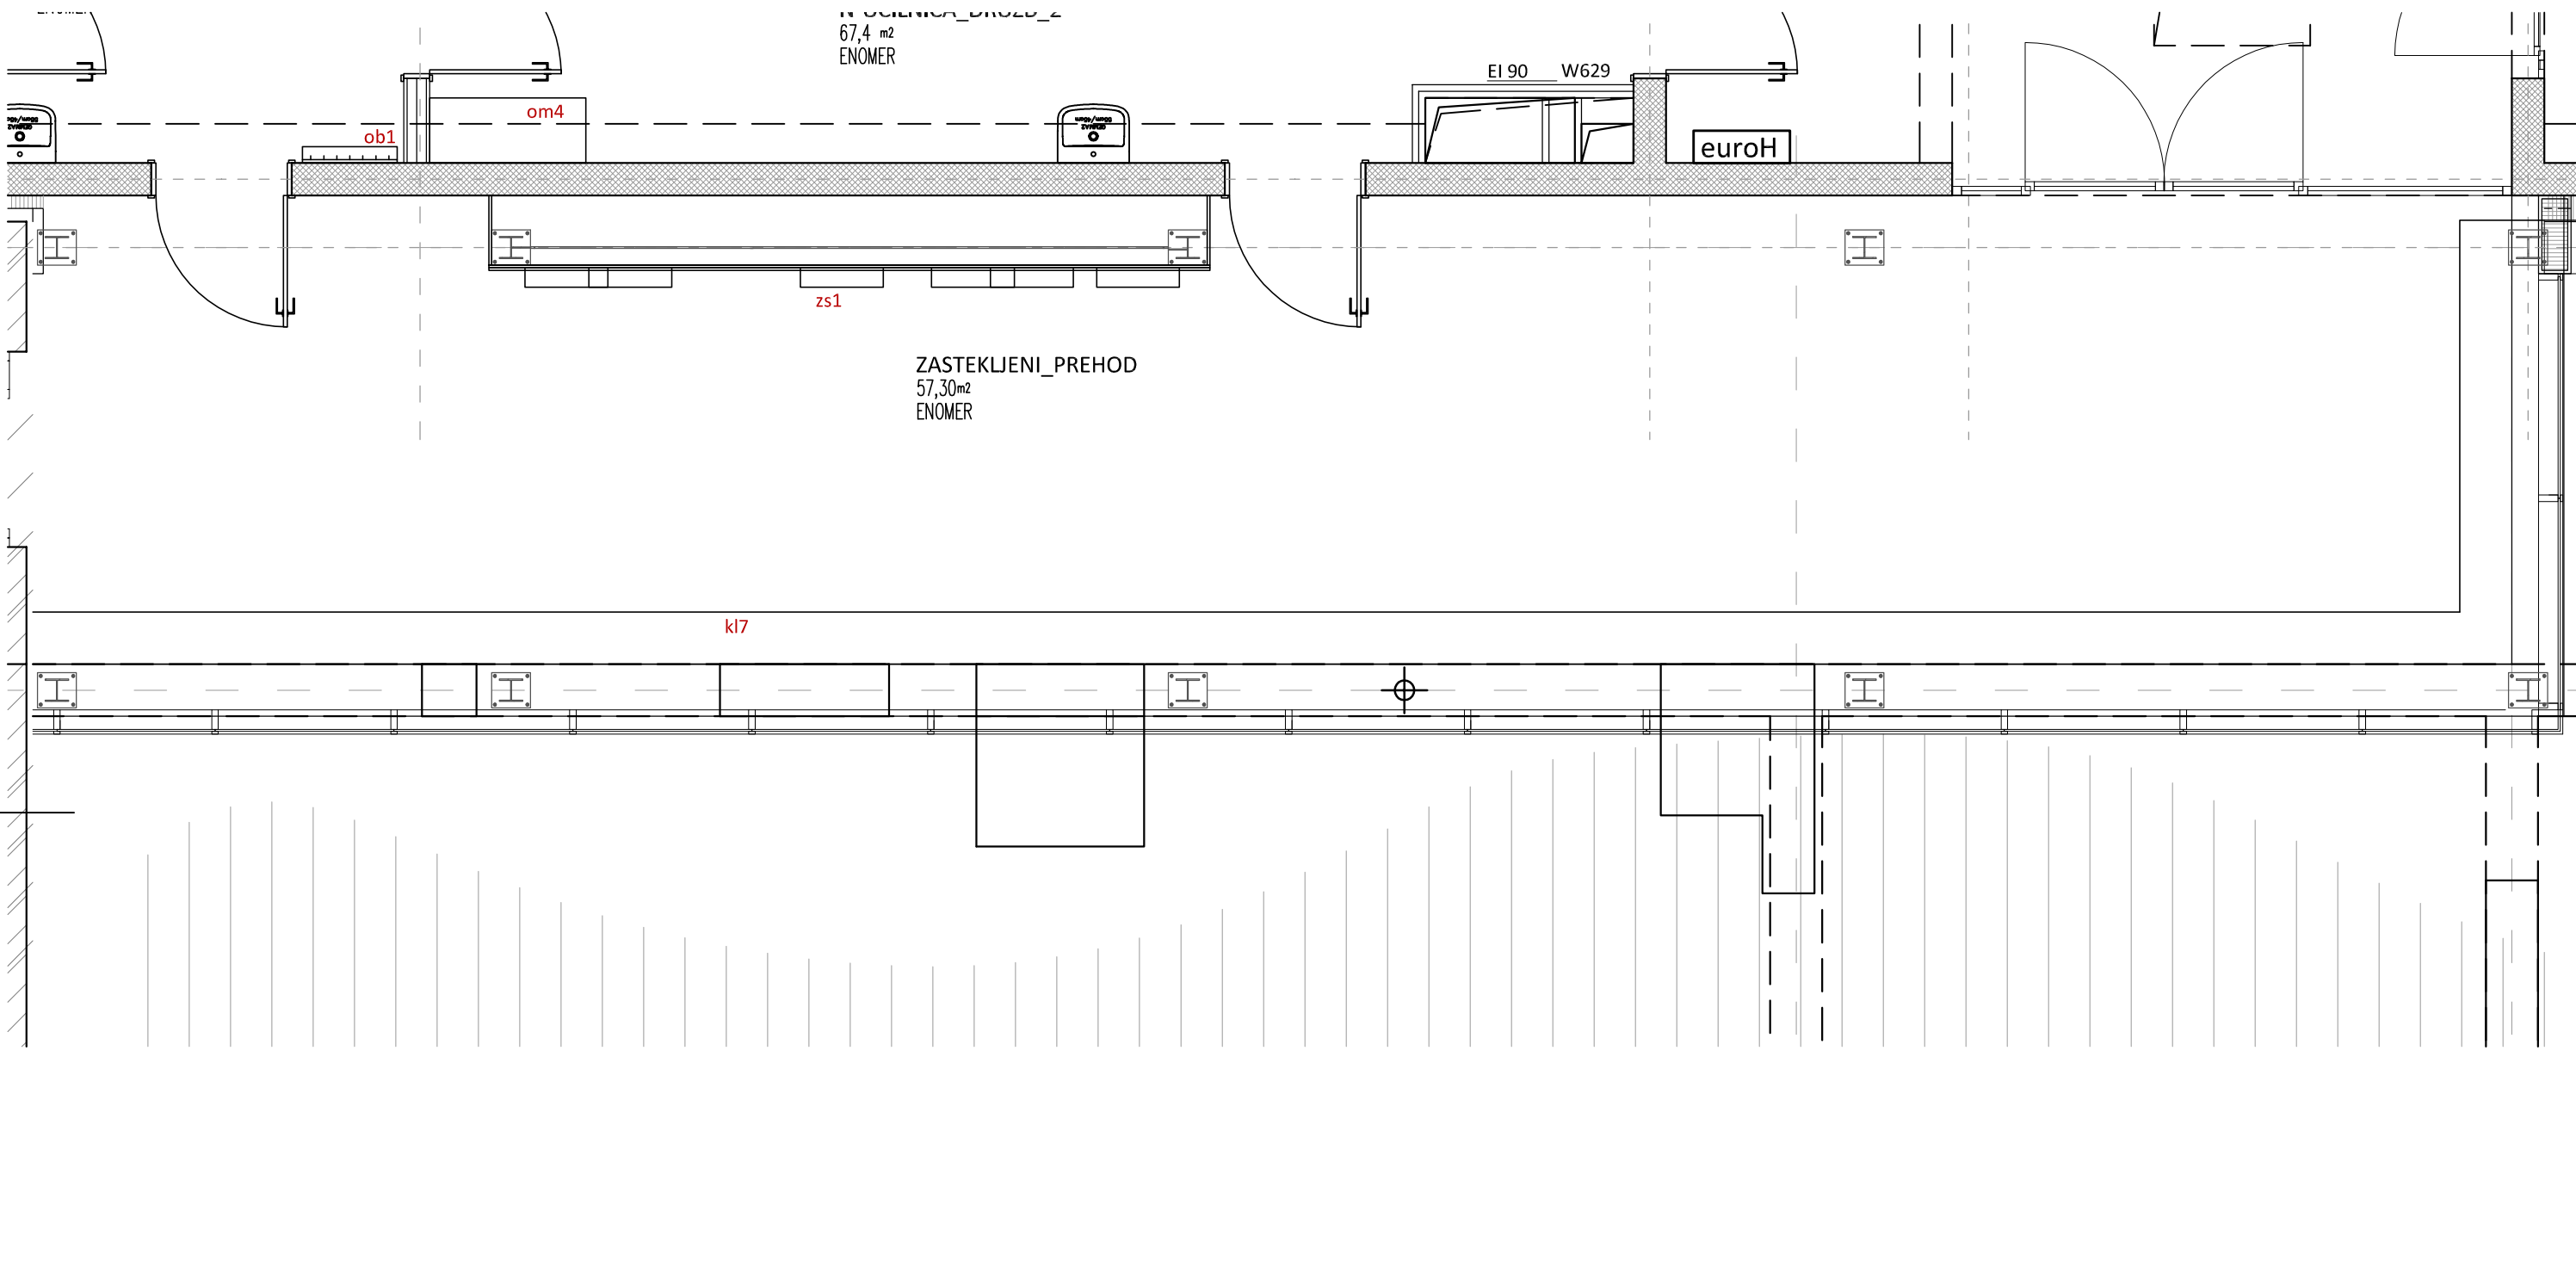

mašera mahnič arhitekti d.o.o.  
pittonijeva 9. 6310 izola

OBJEKT	SREDNJA ŠOLA ZA FARMACIJO, KOZMETIKO IN ZDRAVSTVO	NAČRT	POZICIJSKI NAČRT	M 1:50
FAZA	PROJEKT NOTRANJE OPREME	3. N - PREHOD		
		DATUM	5.6.2020	list št.: O_14